


POMIAR SYT. - NIW. ISTNIEJĄCEGO STANU OGRODU PRZY PAŁACU RACZYŃSKICH

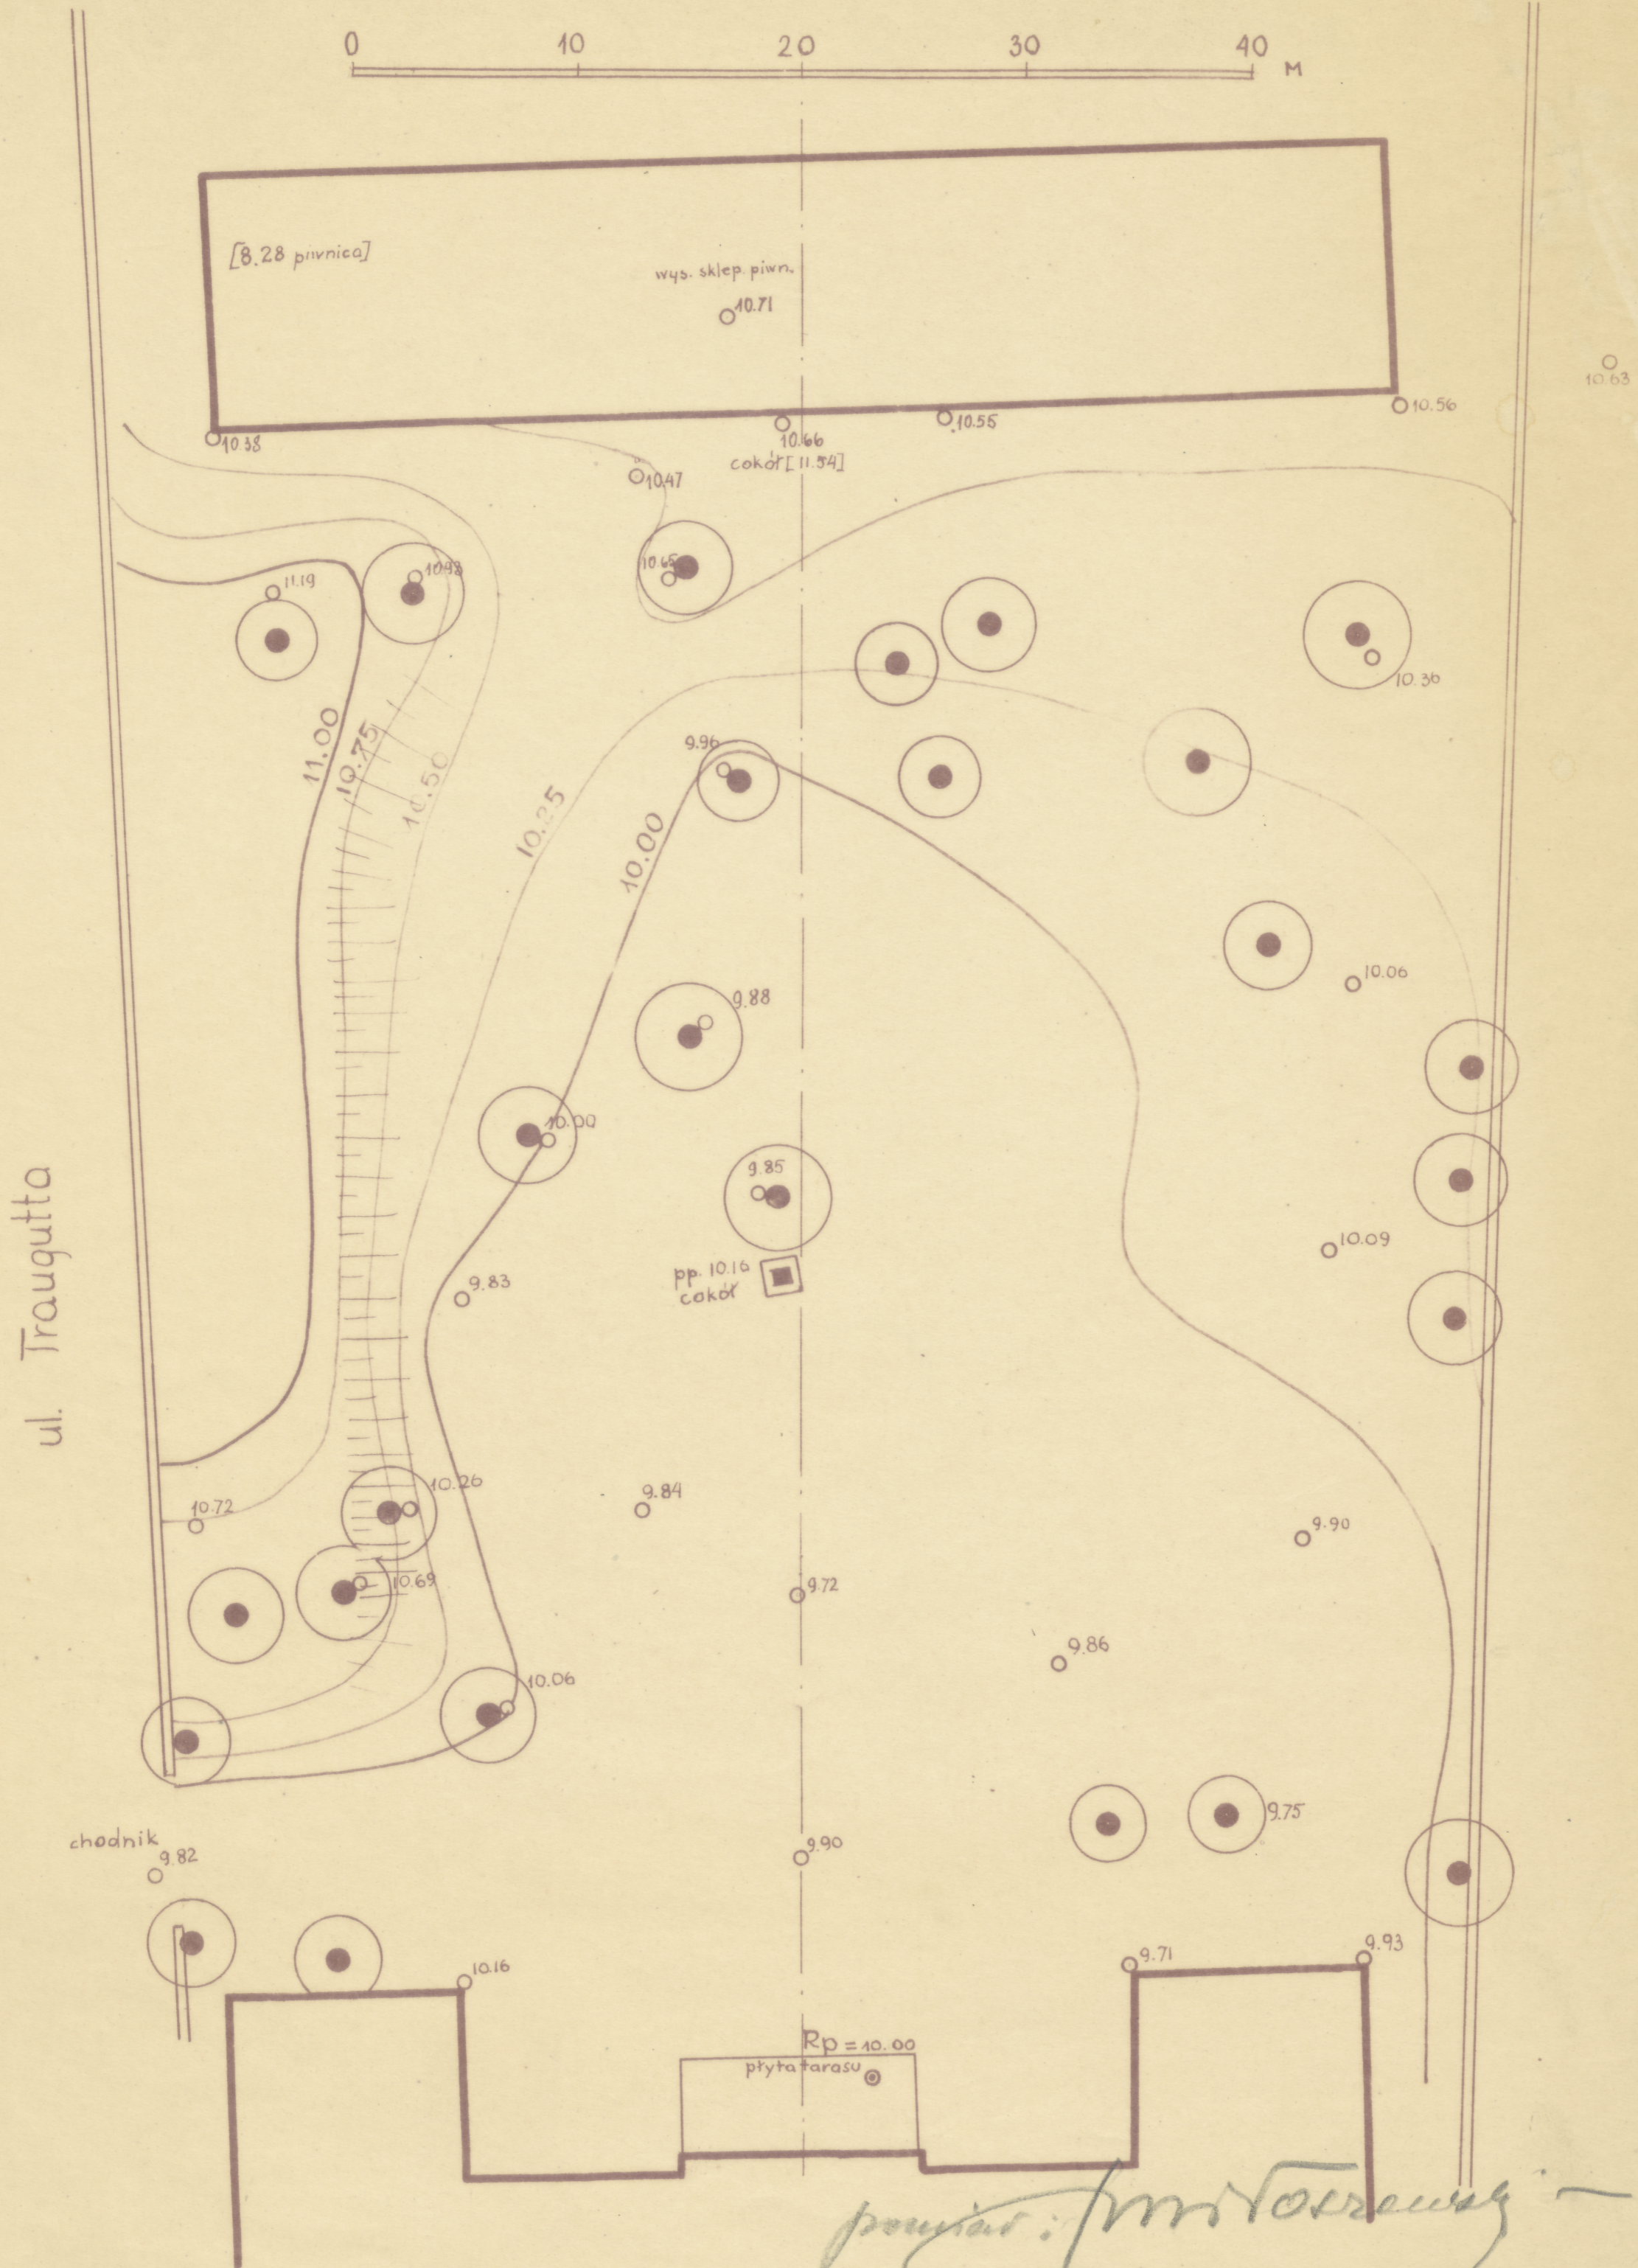

pomiar: [signature]
1:250

b. r. 34.3 x 49.5

TC-P-5379