


pl. 1. 34.8 x 49m

POMIAR SYT. - NIW. ISTNIEJĄCEGO STANU OGRODU PRZY PAŁACU RACZYŃSKICH

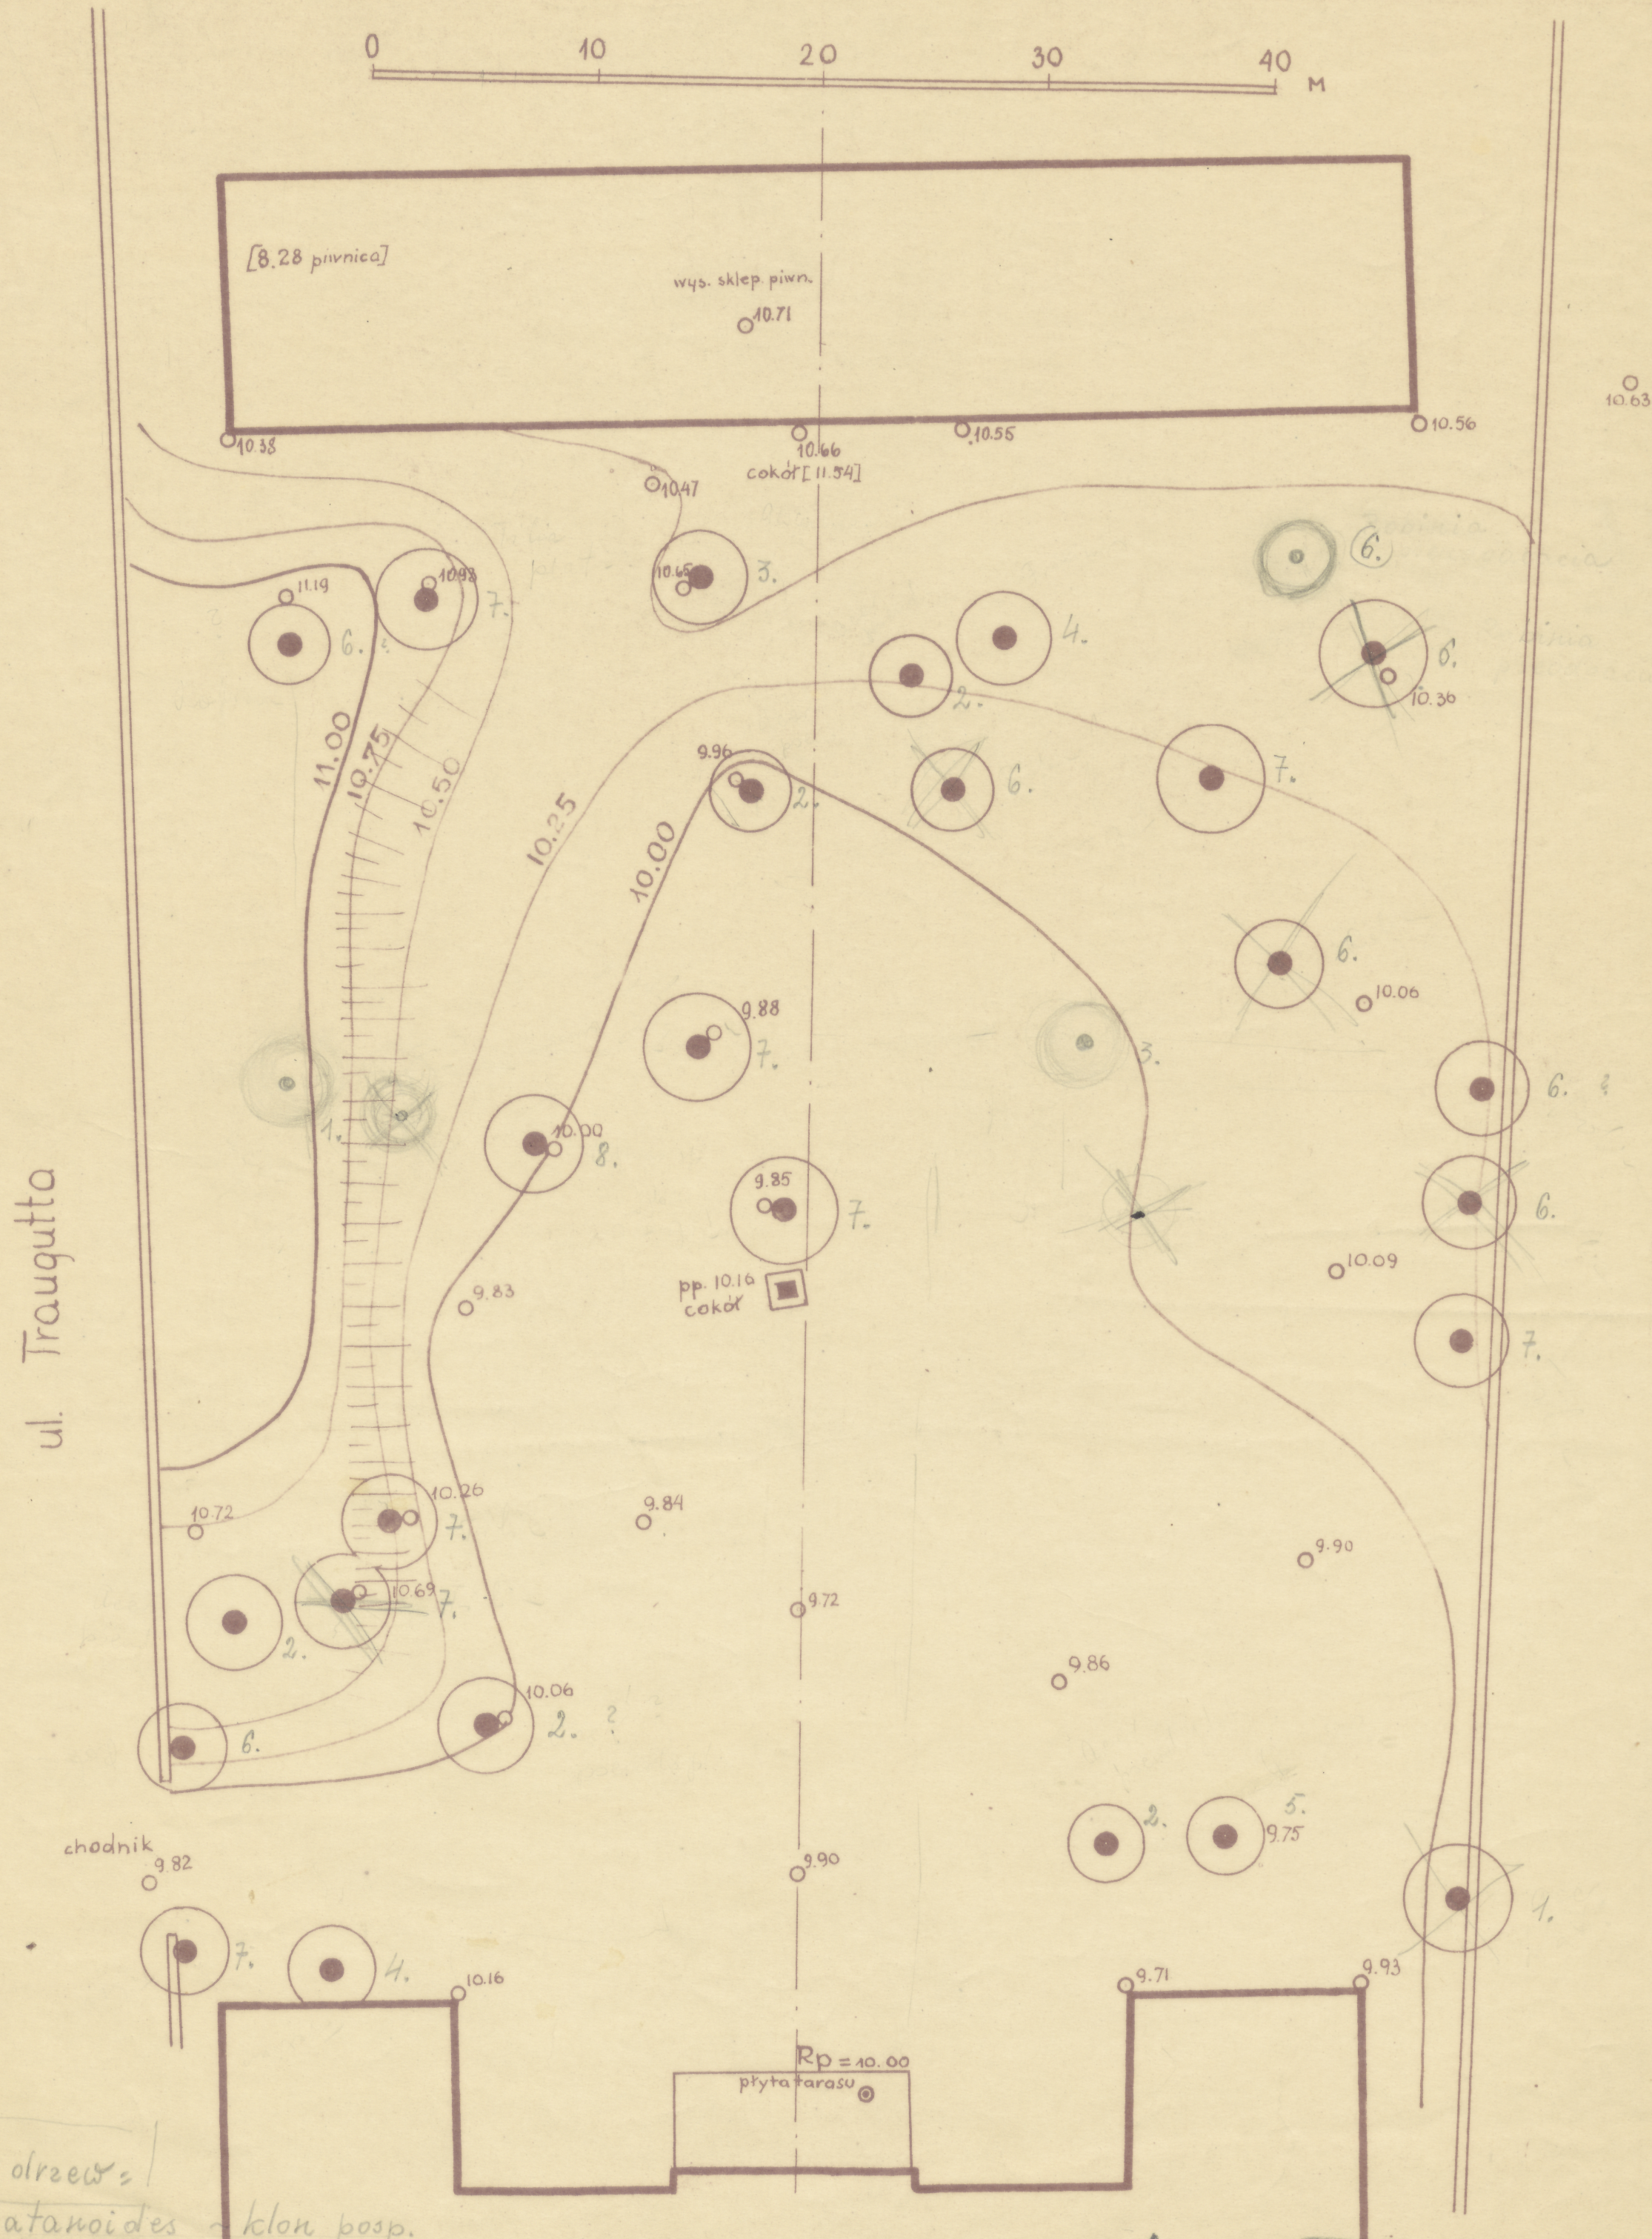

- Wykaz drzew =
1. *Acer platanoides* - klon posp.
 2. - - *pseudoplatanus* - jawor
 3. *Aesculus hippocastanum* - kasztanowiec
 4. *Fraxinus excelsior* - jesion
 5. *Quercus* sp. - dąb
 6. *Robinia pseudoacacia* - akacja
 7. *Lilium* sp. - lipa
 8. *Ulmus* sp. - wierz

plan pomiarowy - 1:250

TC-P-5380

ADZ Nr inw. TC-p. 6137