r 29.7 × 41.2

WARSZAWA - PAŁAC RACZYNSKICH - WYKAZ DRZEW i KRZEWÓW - 1:250

1. Acer platanoides	szt.	12	5. Quercus pedunculata	szt.	—
2. Acer pseudoplatanus	"	12	6. Robinia pseudoacacia	"	—
3 Aesculus hippocastanum	"	—	7. Tilia parvifolia	"	72
4 Fraxinus excelsior	"	8	8. Ulmus campestris	"	8

9. Carpinus betulus szt. 1700

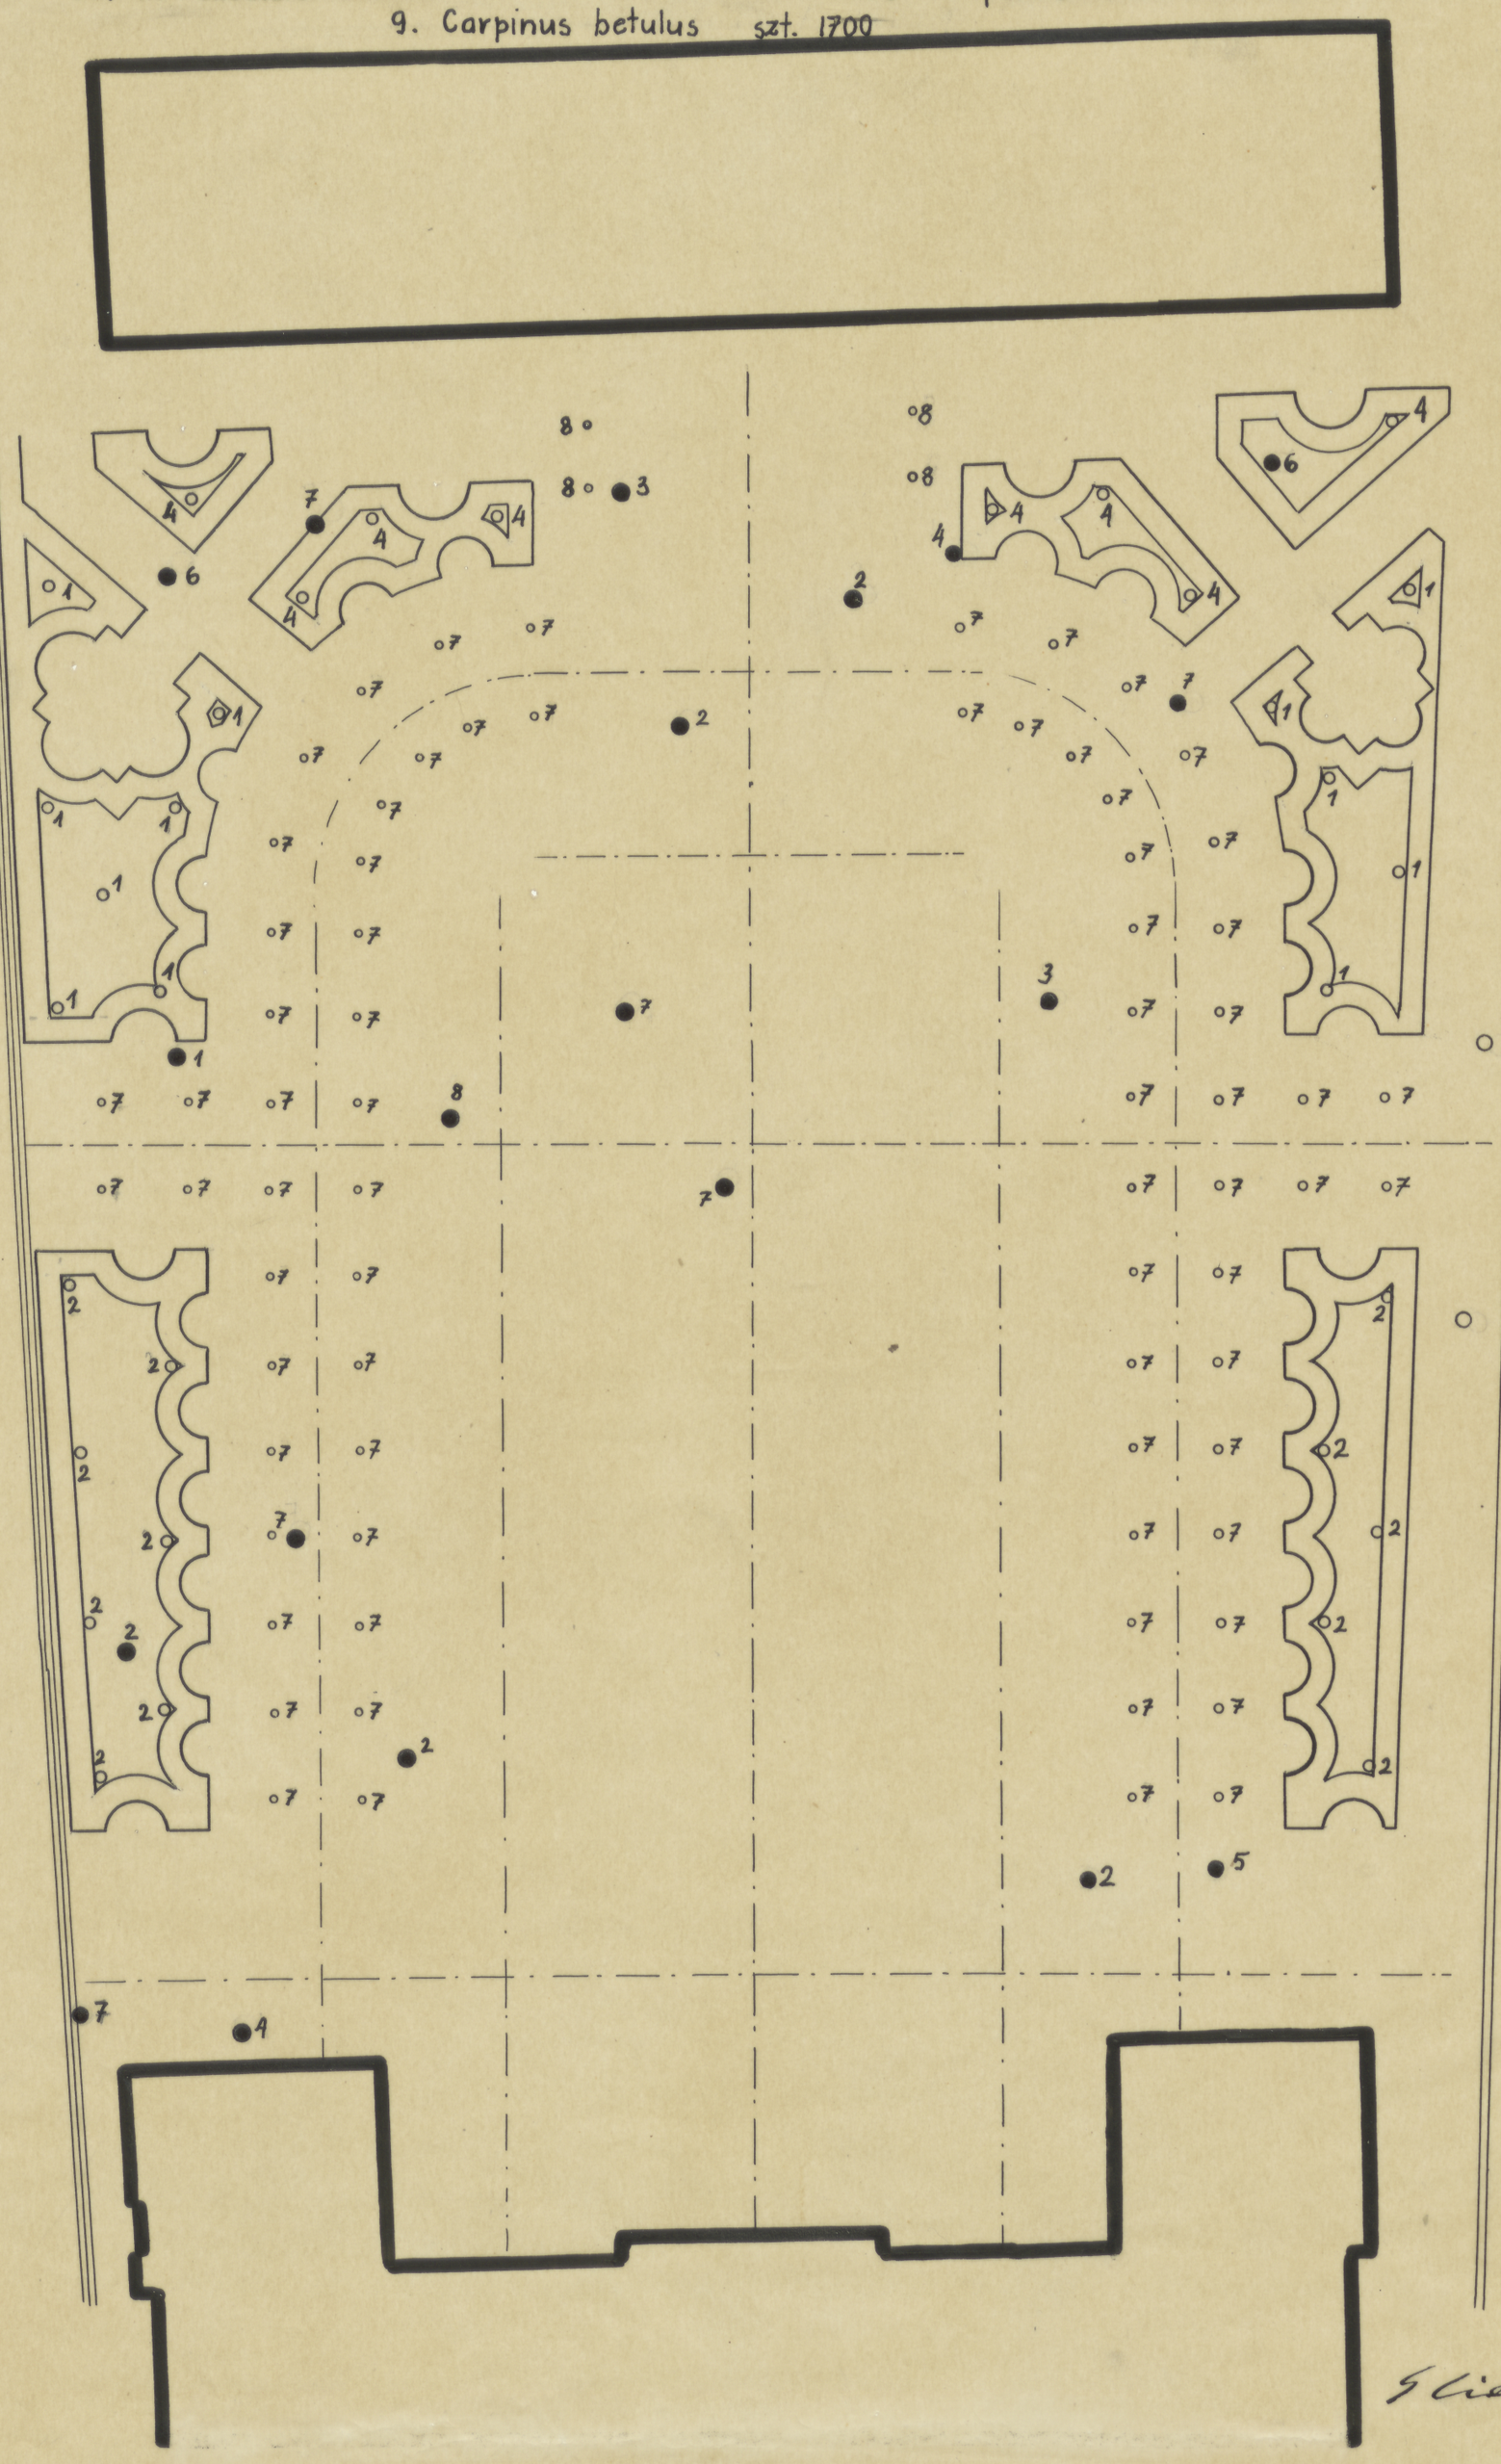

Sliwicki

TC-P-5384

ODZ Nr inw.
TC-pl. 6441