


PLAN NIWELACYJNY
CZĘŚCI PARKU I DZIEDZINCA
—w WILANOWIE—


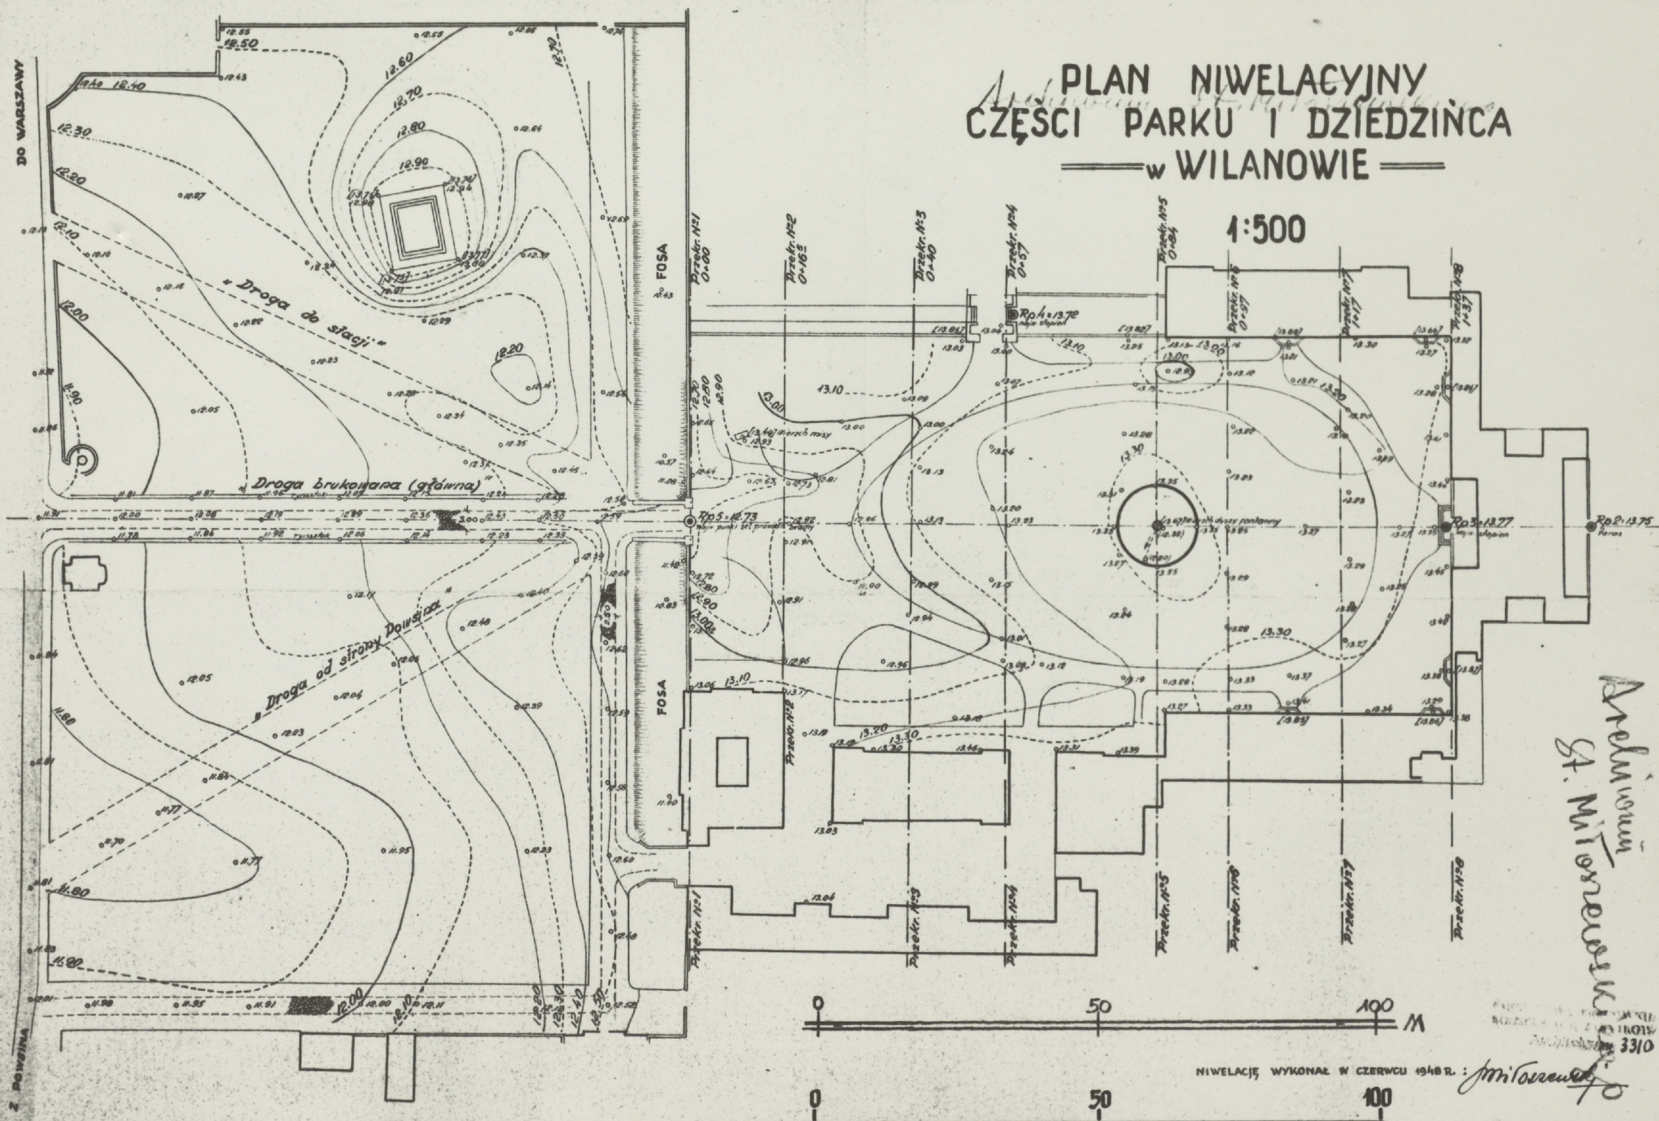

Łączy się z arkuszem "Droga dojazd. do pałacu i parku"


3310

NIWELACJĘ WYKONAŁ W CZERWCU 1948 R. :

