
WILANÓW. PARTERY PRZED SKRZYDŁEM PŁN. 1:100

b.r. 30,3×40,5cm

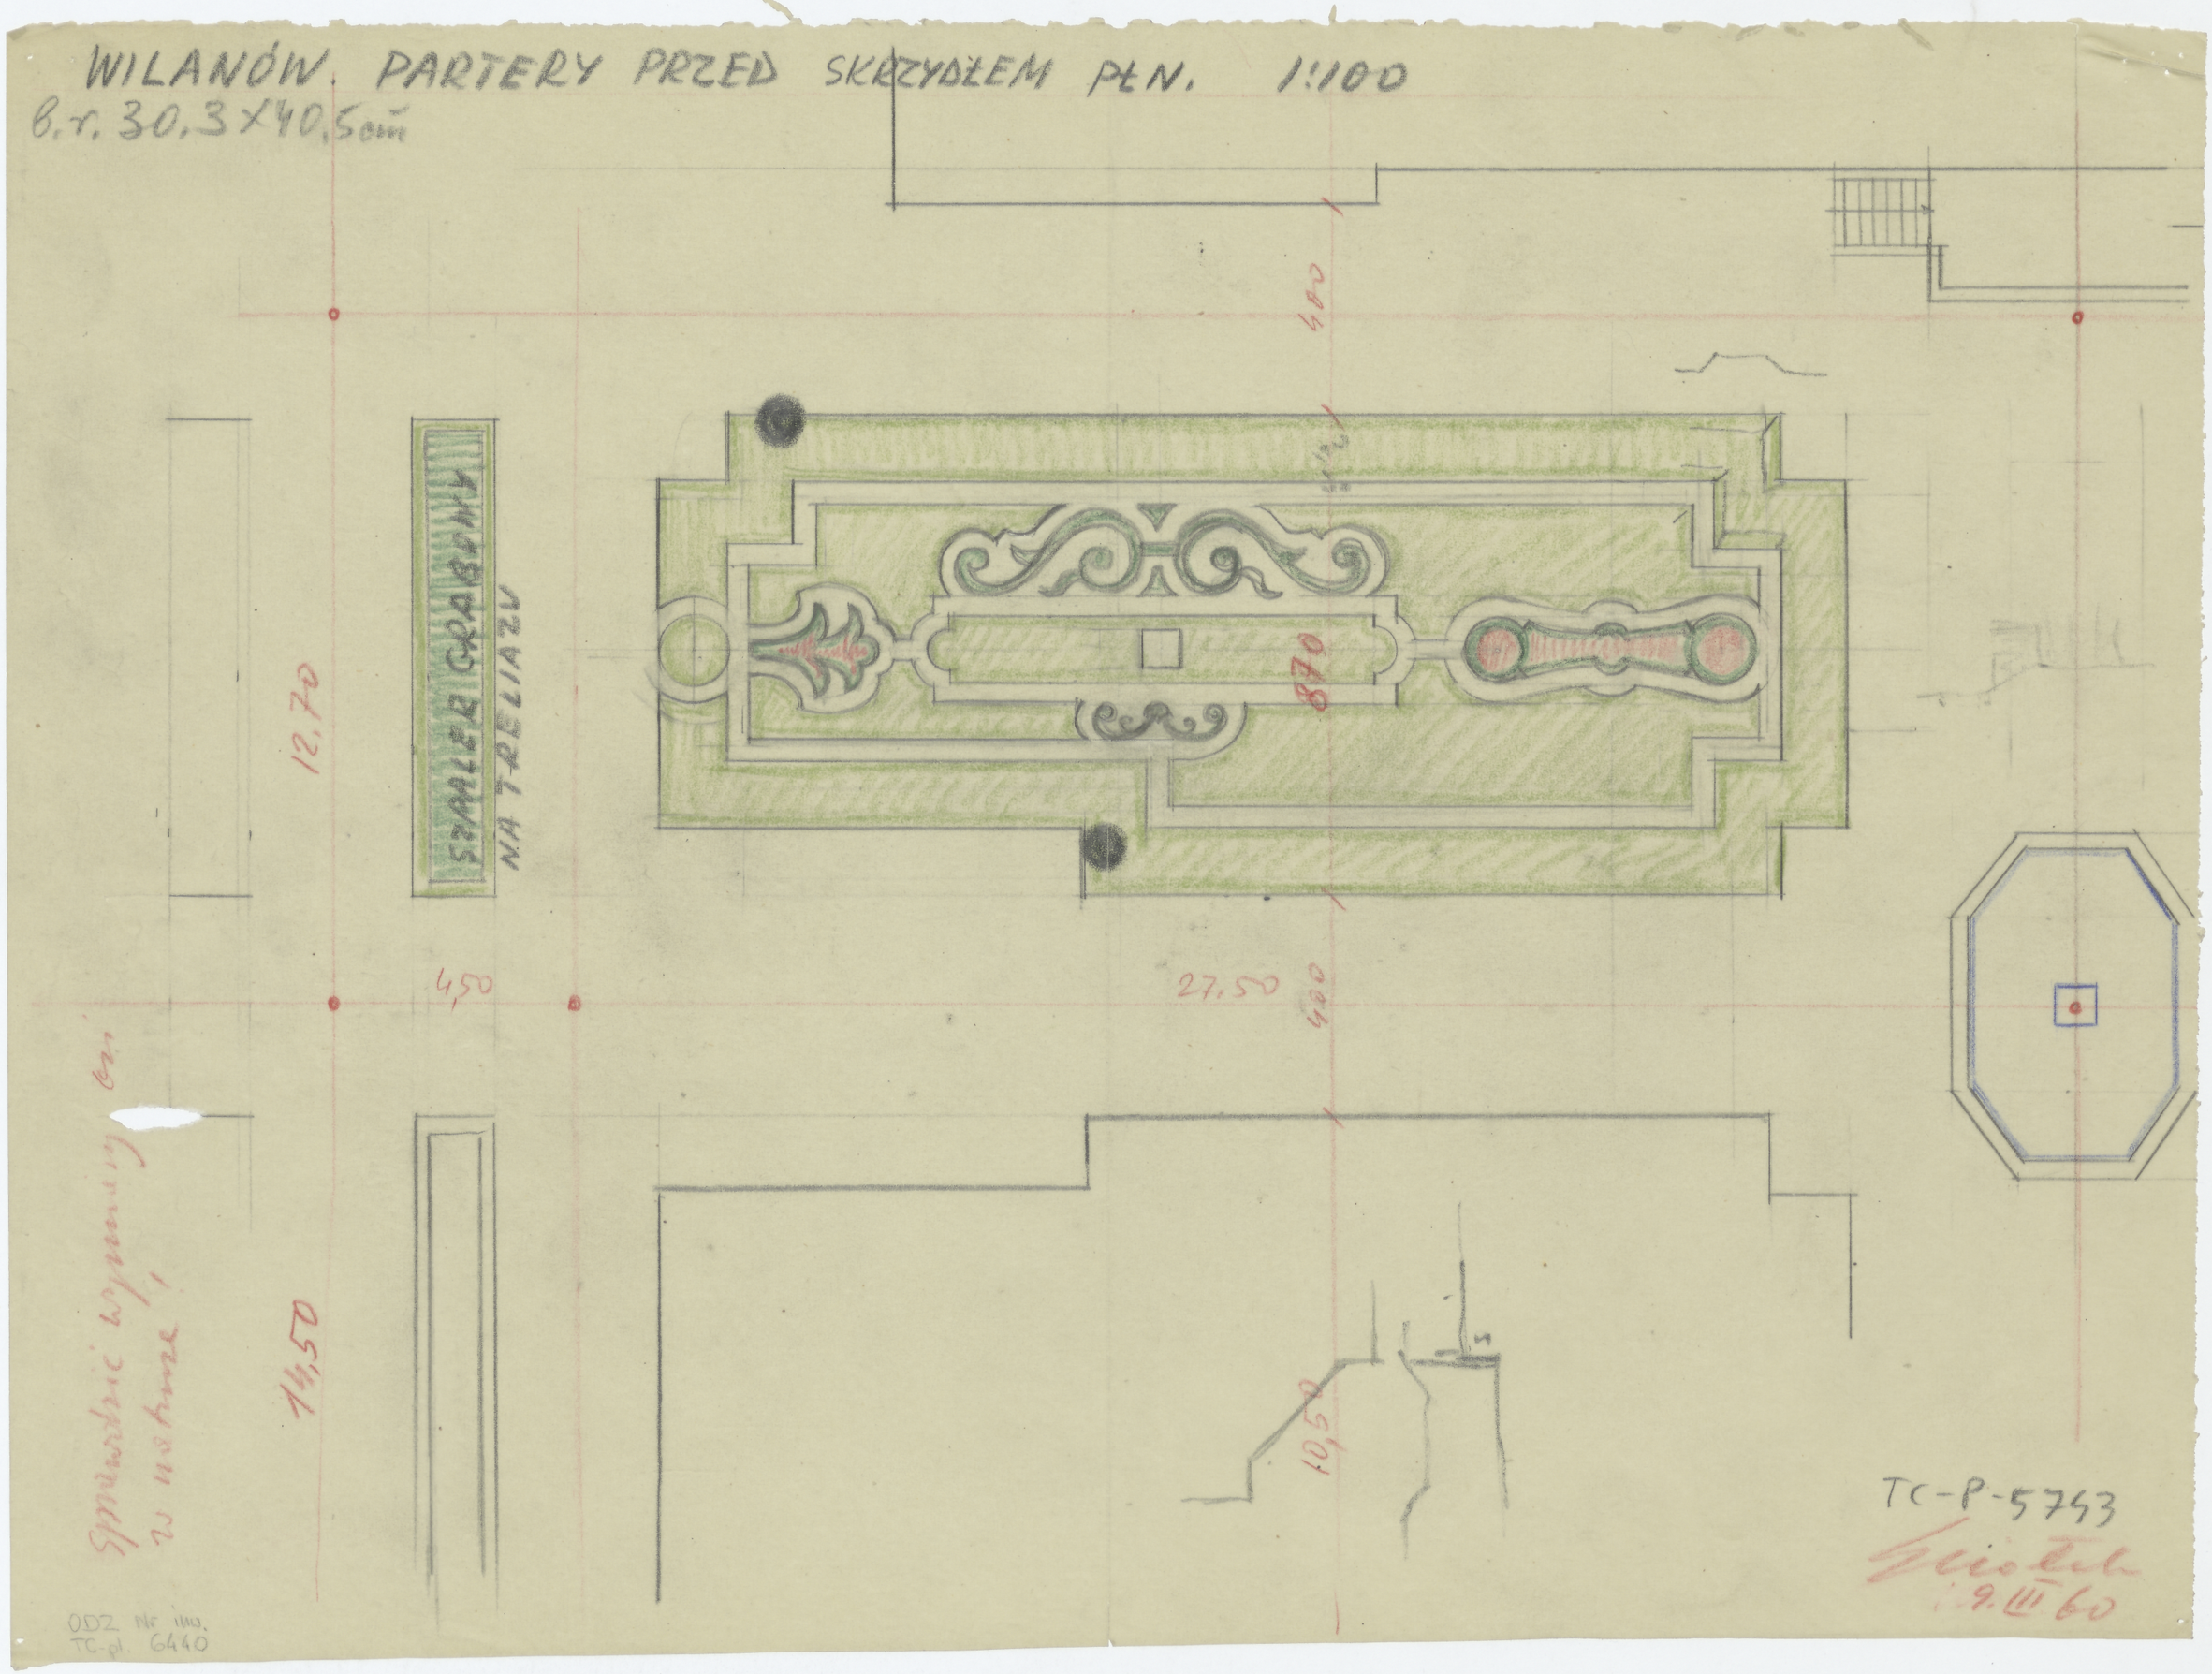

TC-P-5743

Zgodność 9.III.60

ODZ. Nr inw. TC-pl. 6440