WILANÓW · DZIEDZINIEC · 1:500 · WARIANT 2.

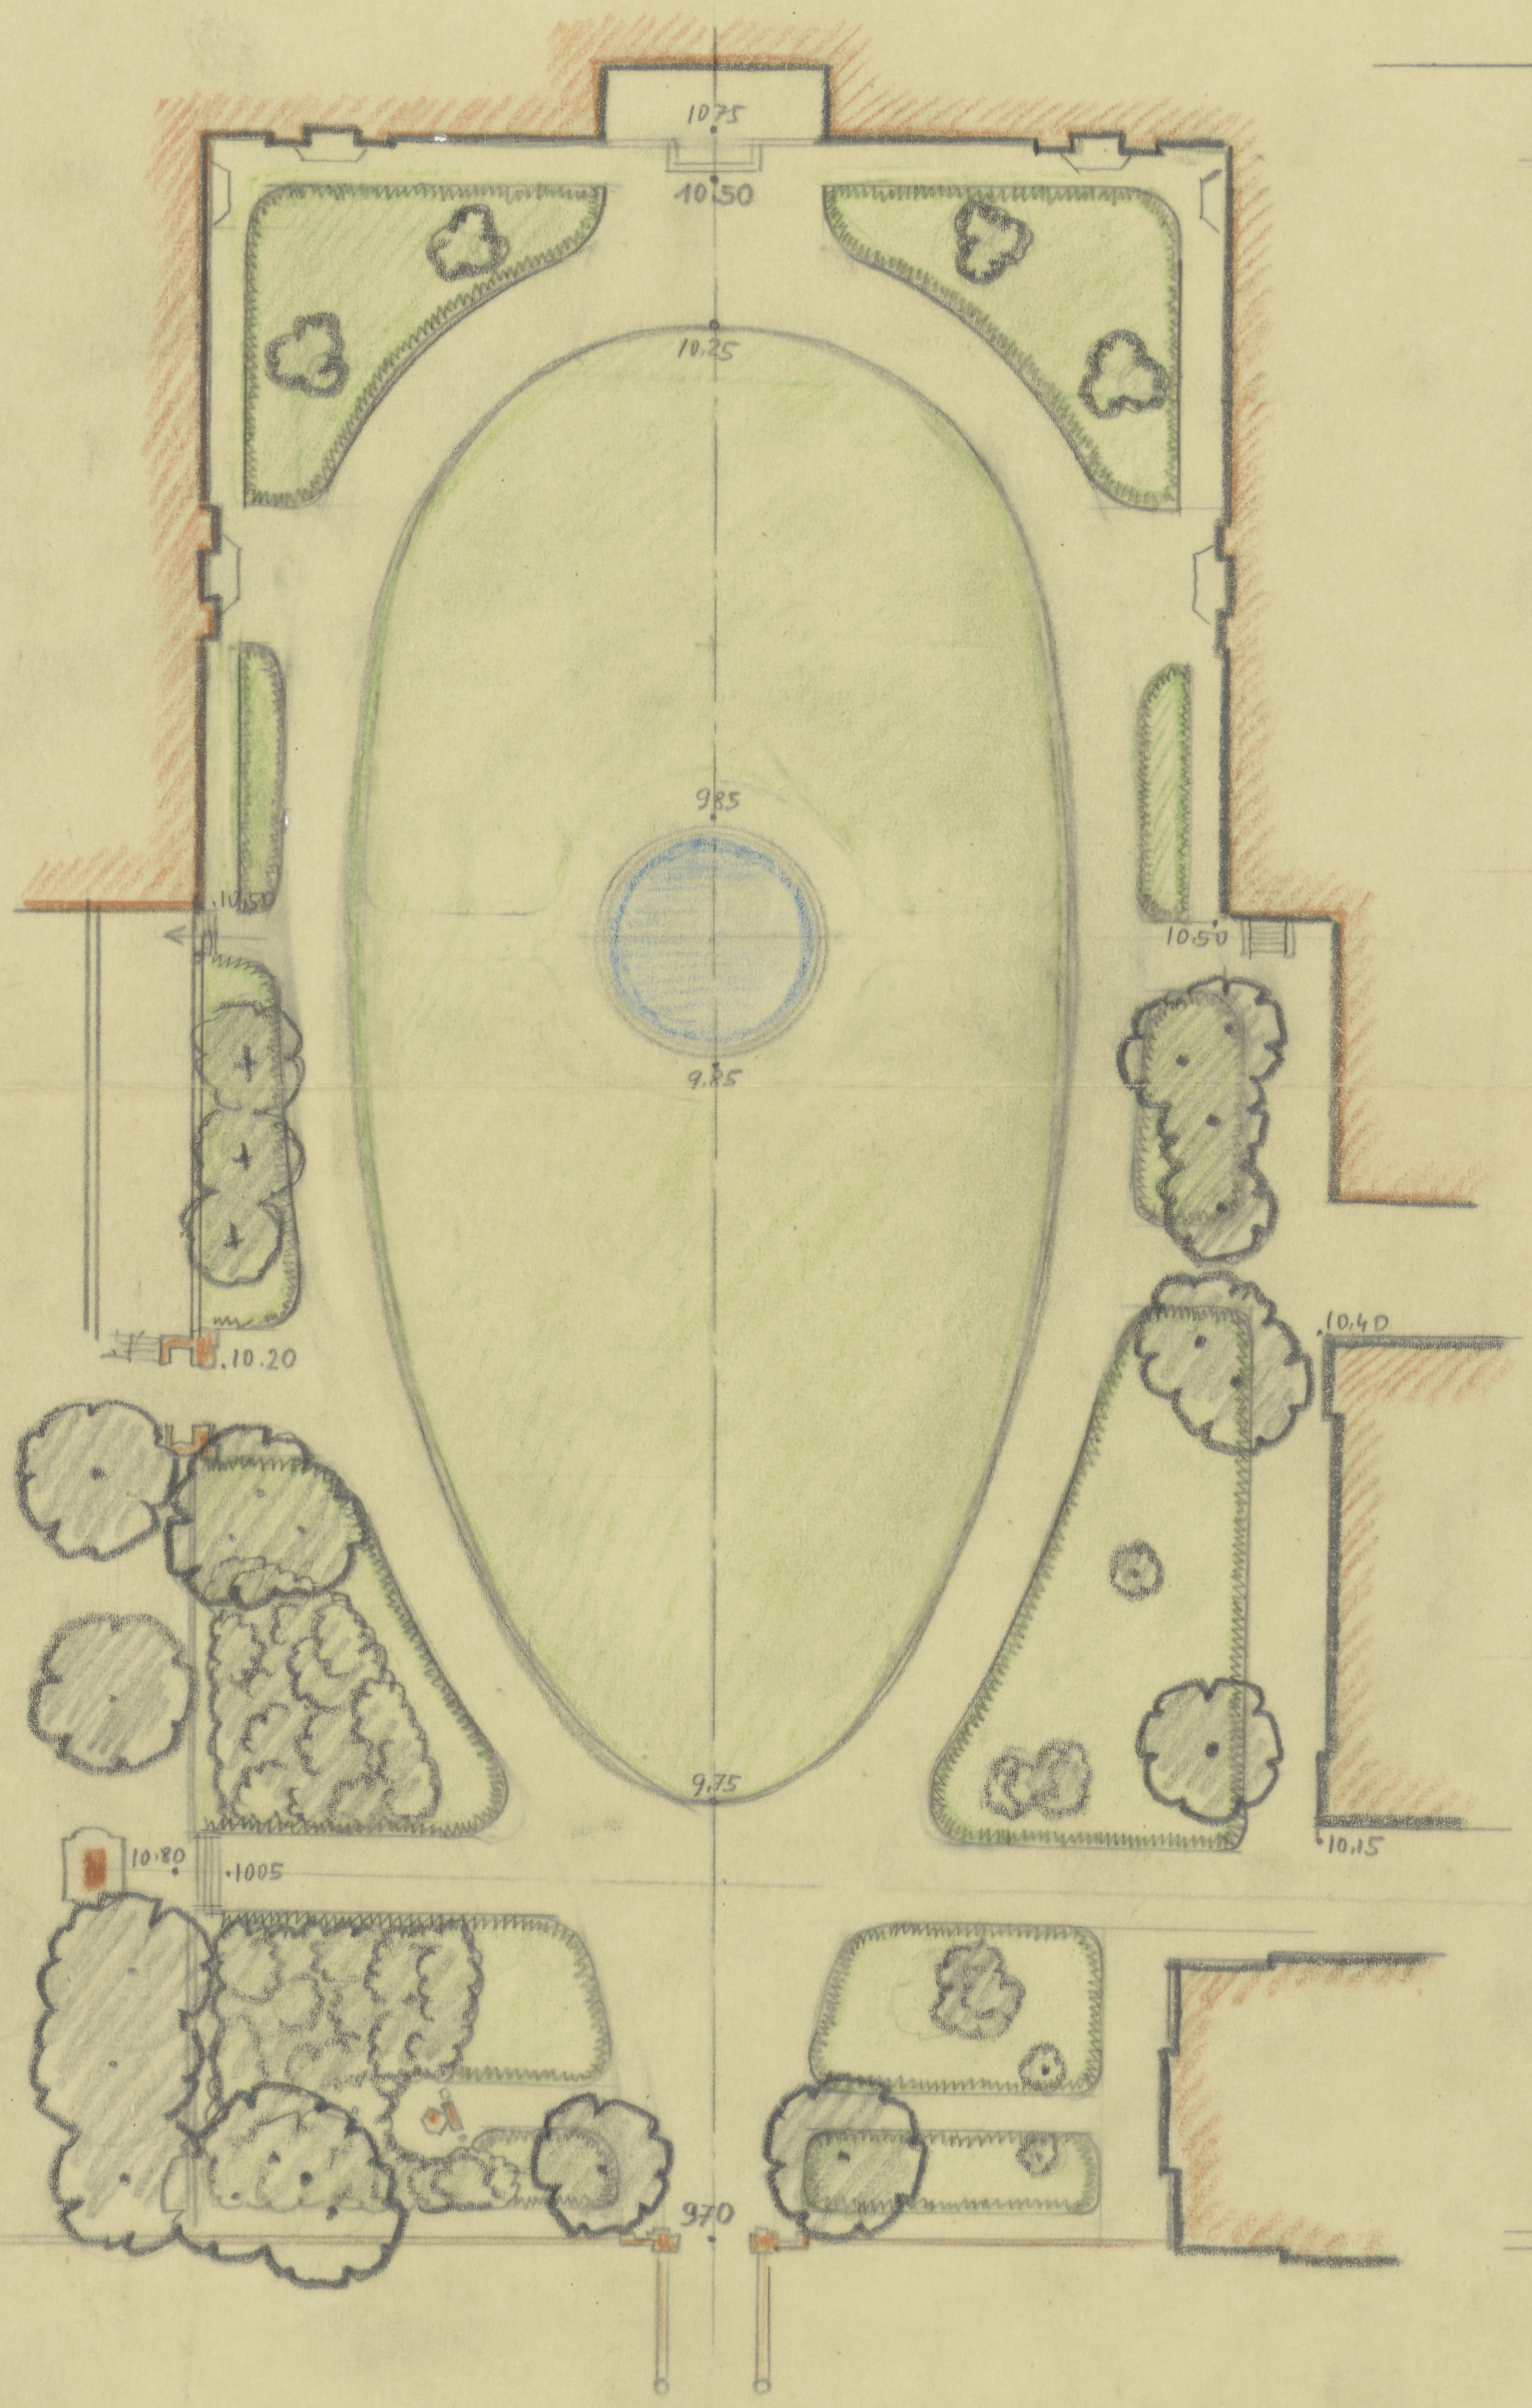

TC-P-5758

1961

ODZ Nr inw.
TC-pl. 6455