(12) WILANÓW – DZIEDZINIEC – OGRODZENIE COUR D'HONNEUR – LATARNIA 1:20

WARIANT 1.

T 31
B.r – 41.9 x 53.1
1957 r.
V

LATARNIA 8 SZT.

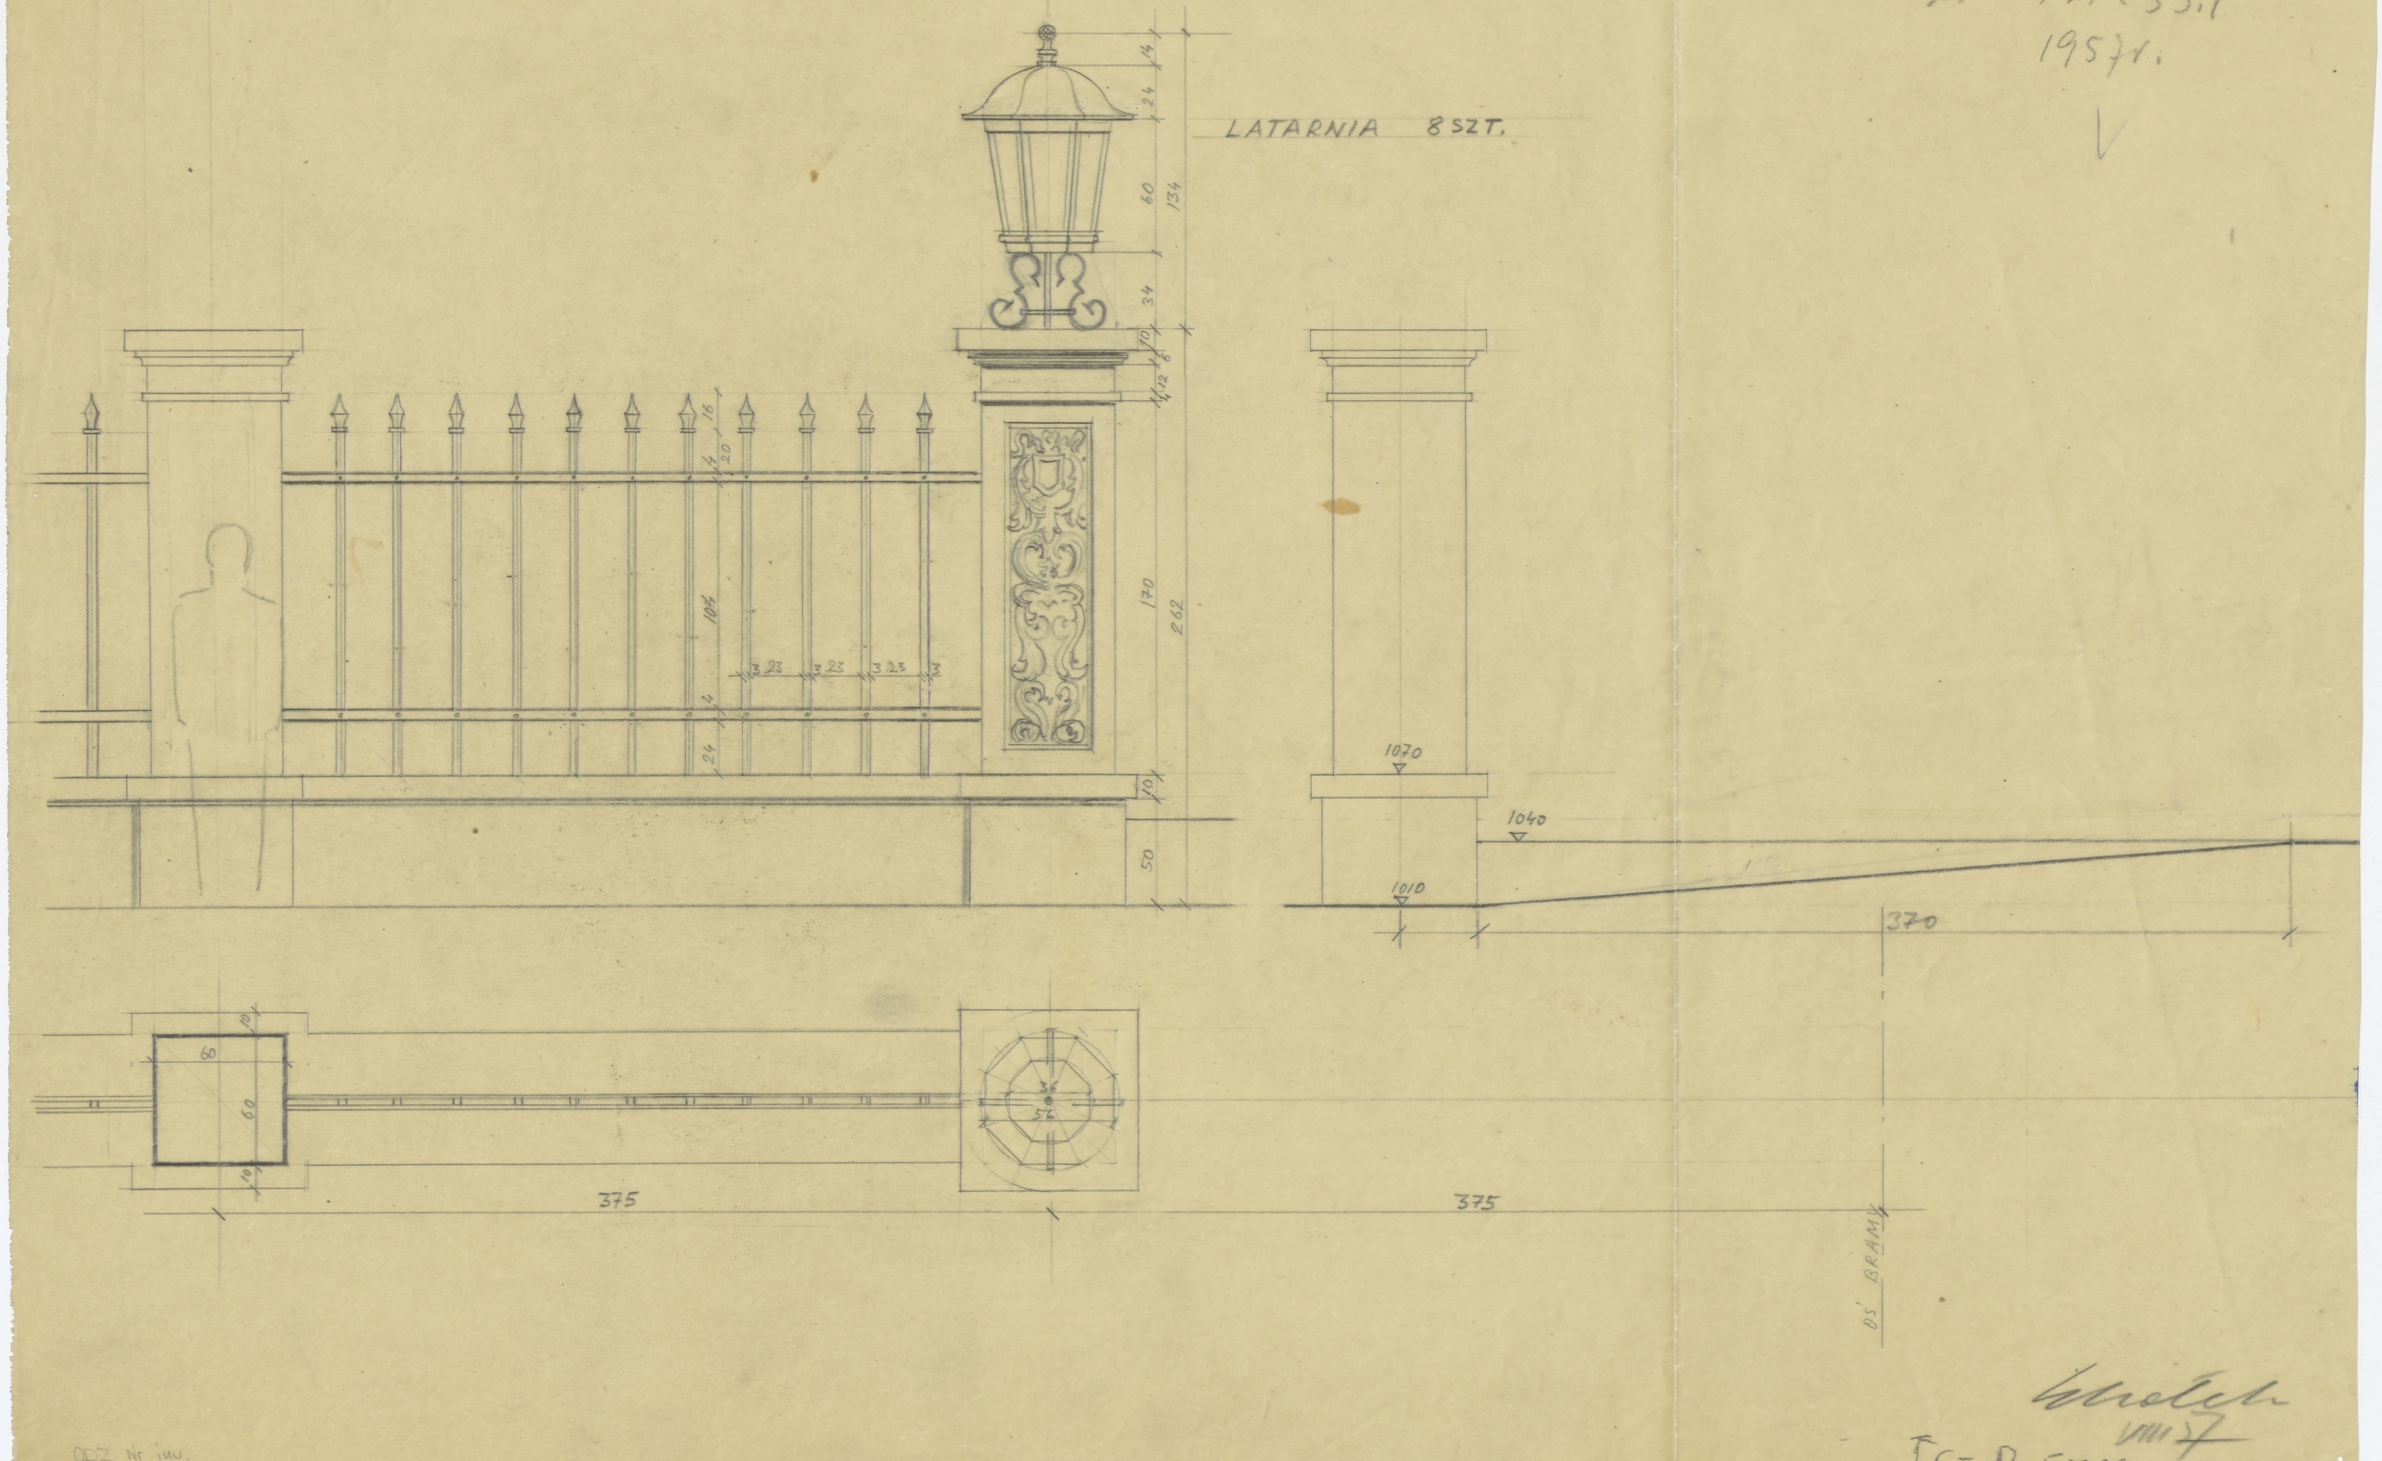

ODZ Nr inw.
TC-pl. 6470

VIII 7
TC-P-5778