⑳ WILANÓW - DZIEDZINIEC PAŁACOWY - BALUSTRADA COUR D'HONNEUR - LATARNIE 1:20
WARIANT 2

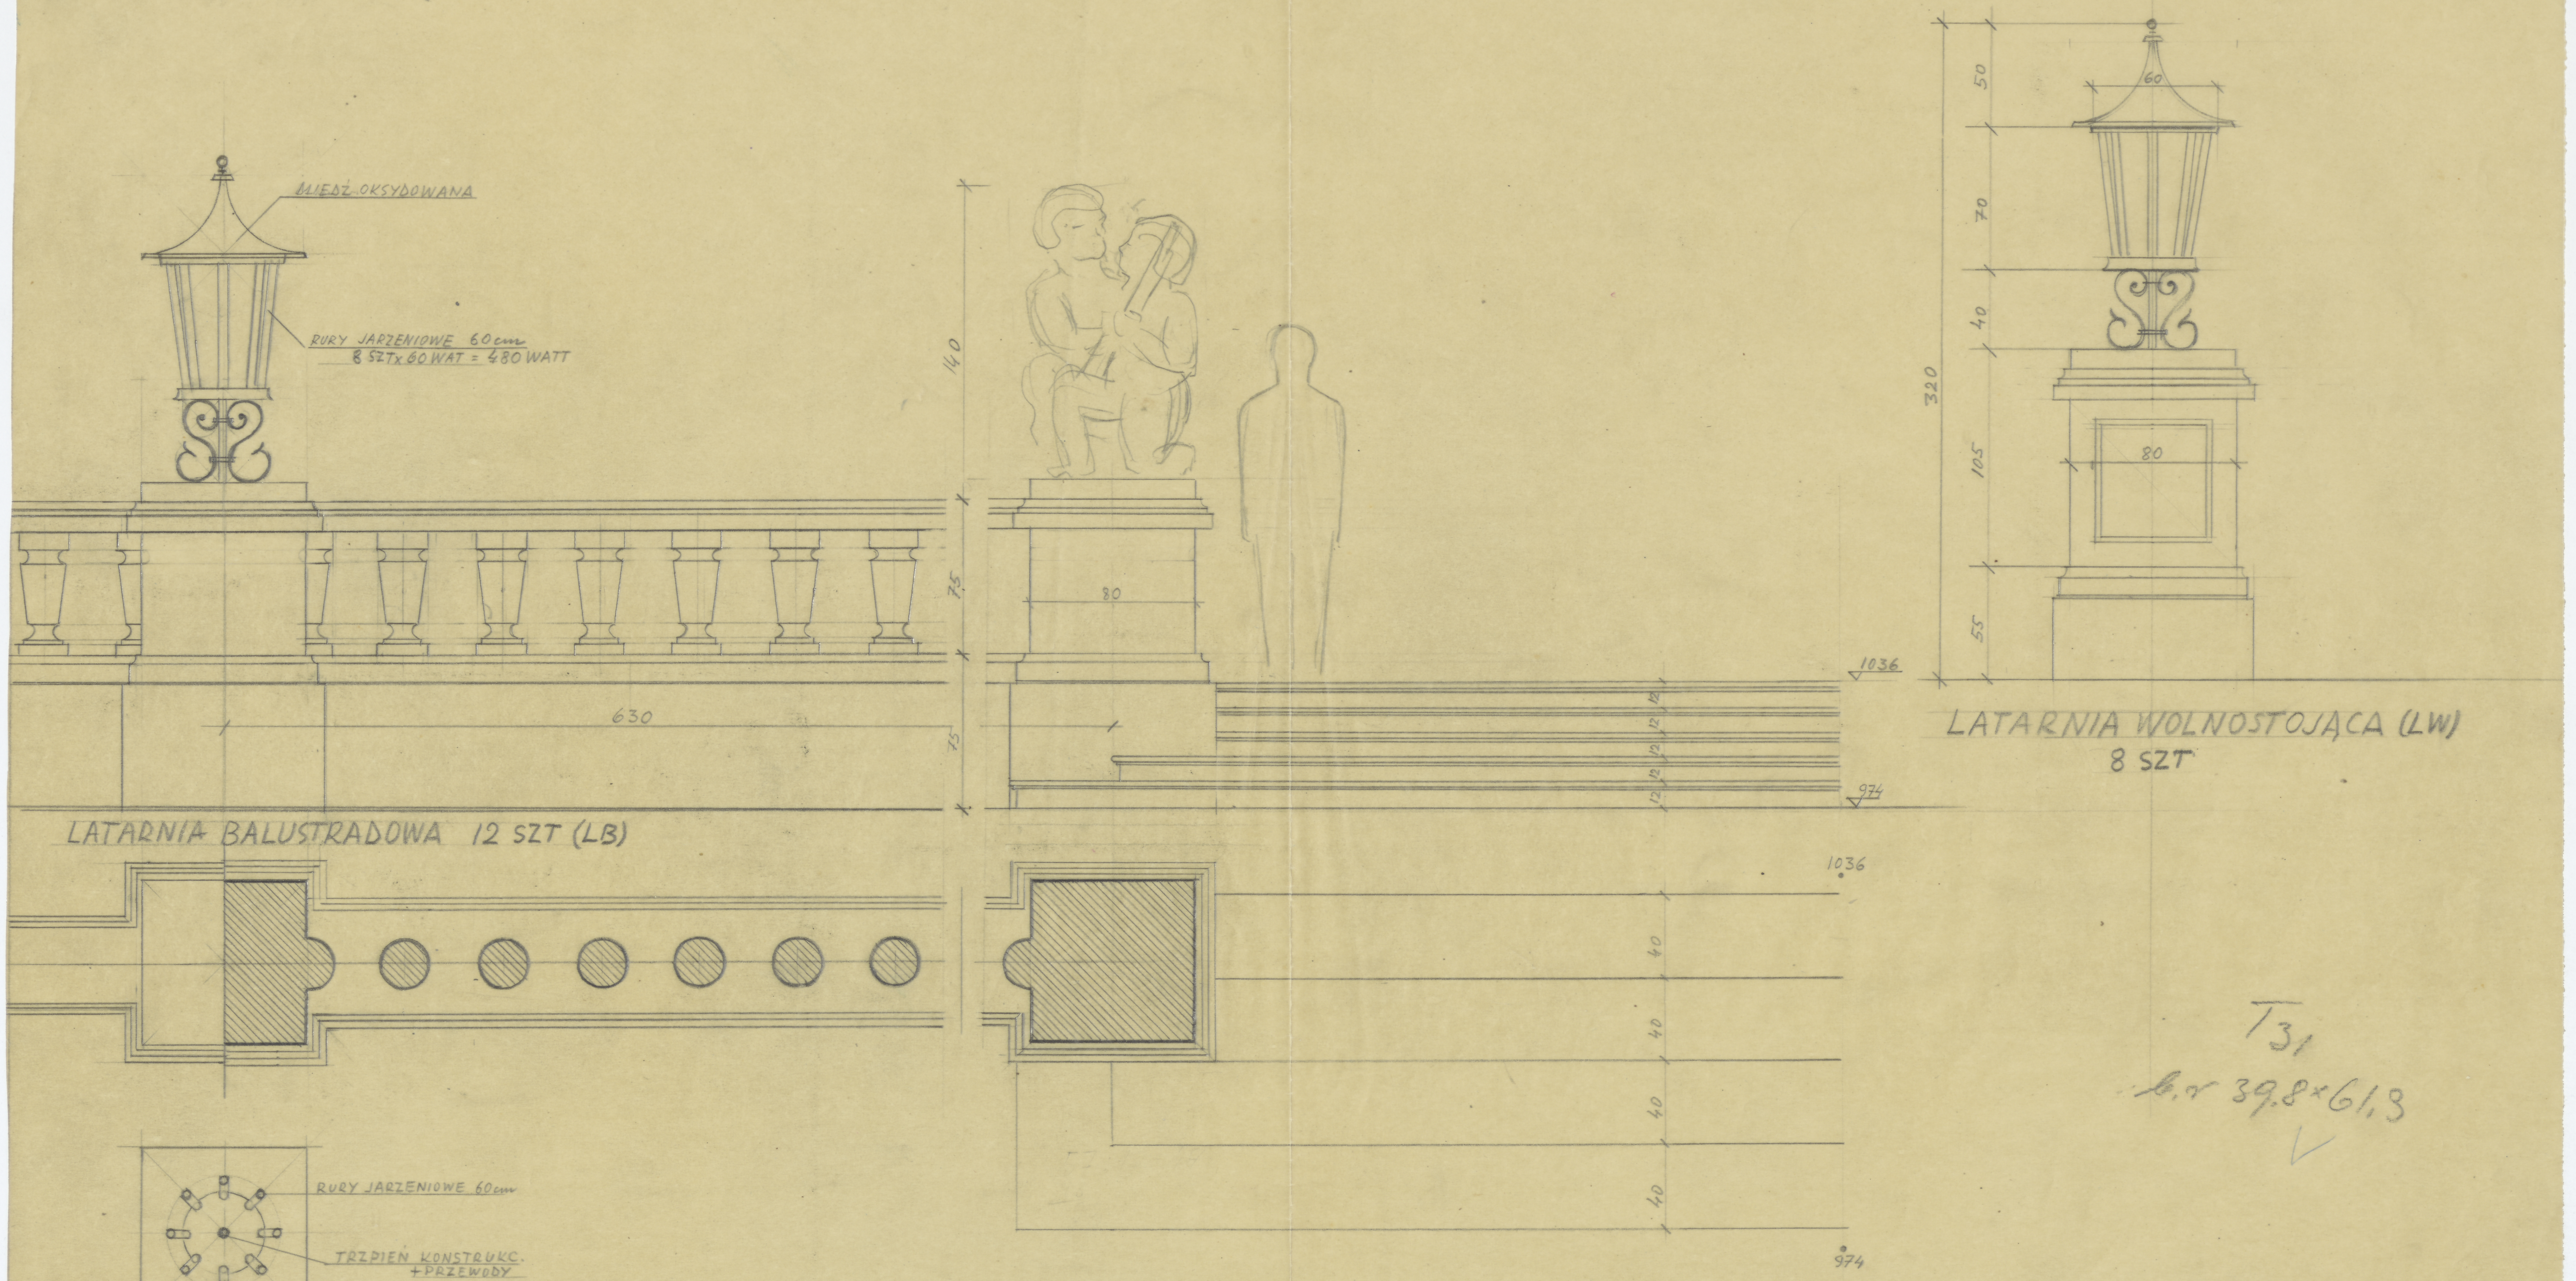

LATARNIA BALUSTRADOWA 12 SZT (LB)

LATARNIA WOLNOSTOJĄCA (LW)
8 SZT

T31
b.r 39,8×61,3

VIII.57

ODZ Nr inw.
TC-pl. 6473

TC-P-5781