
Nr 27.1 K 7145

WILANÓW – DZIEDZINIEC PAŁACOWY – PRZEKRÓJ PODŁUŻNY 1:250

opracował Gerard Ciołek 1957.

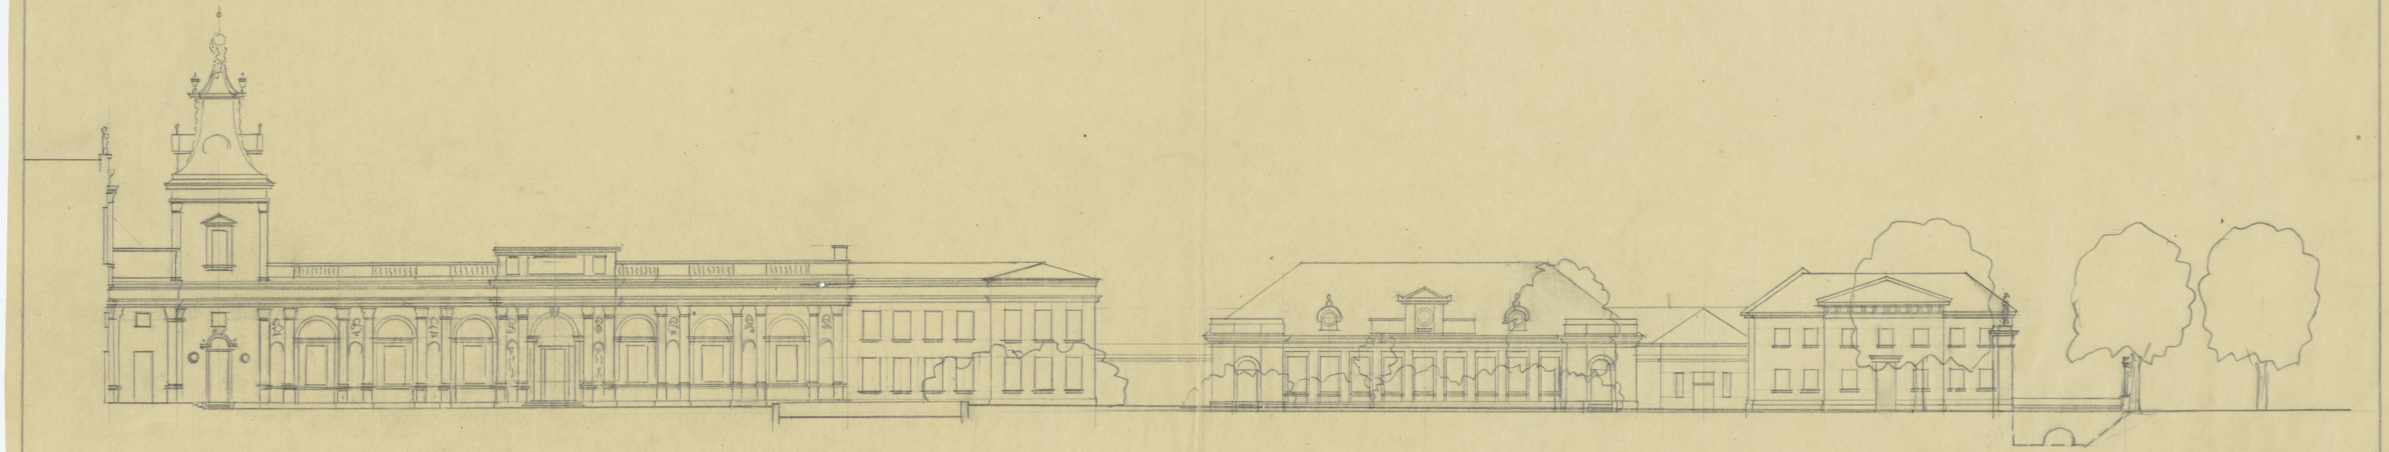

ODZ. Nr inw.
TC-pl. 6481

Tc-P-5790