WILANÓW-DZIEDZINIEC PAŁACOWY - PRZEKRÓJ POPRZECZNY 1:250

T. 27 x 54,4 cm

opracował G. Cieślik 1957

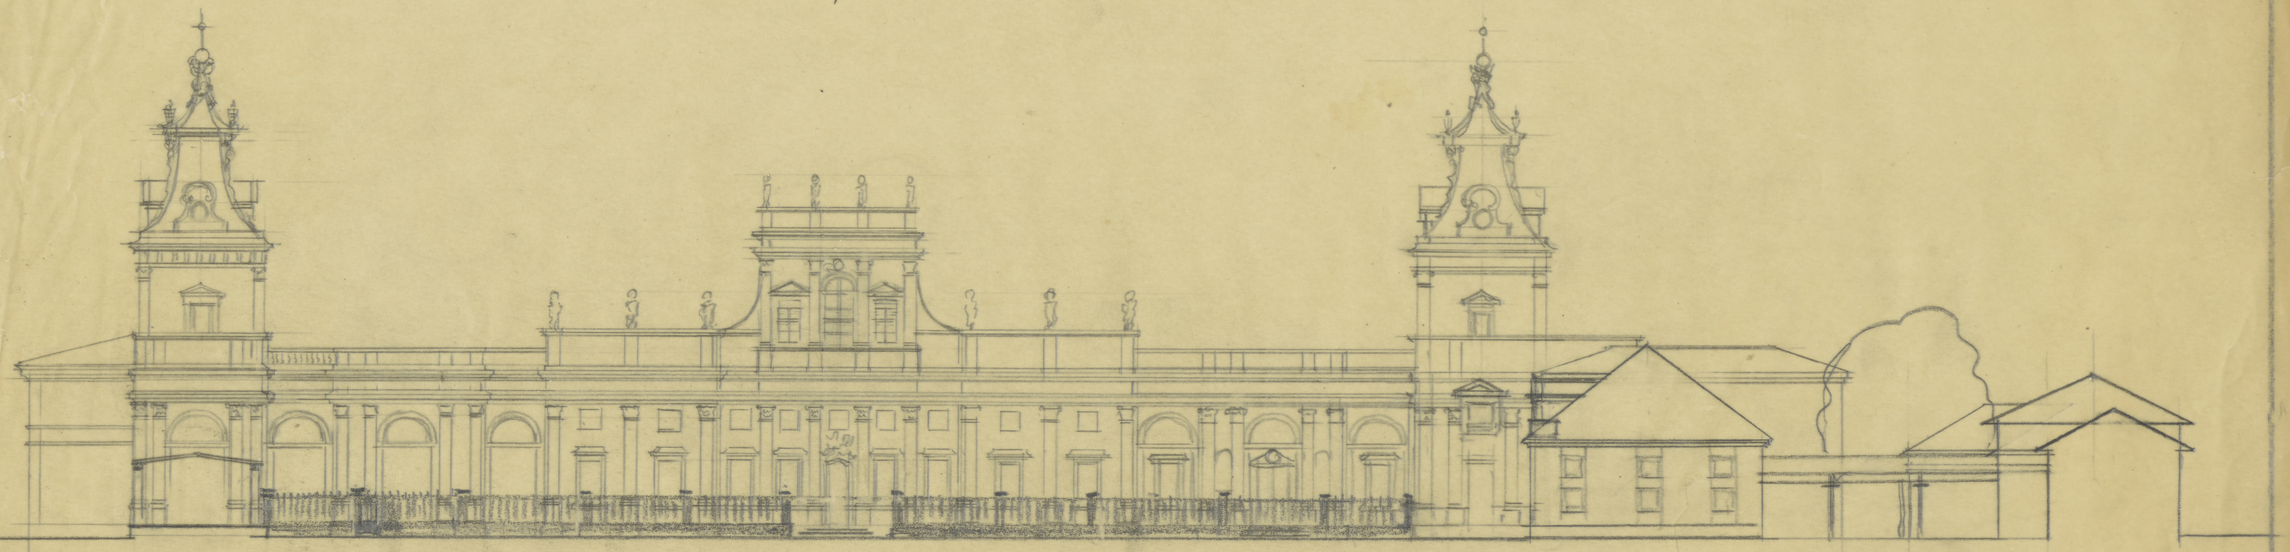

TC-P-5796

ODZ Nr inw.
TC-pl. 6484