WILANÓW • OGRÓD PAŁACOWY • CZĘŚĆ POŁUDNIOWA • OGRÓDEK ANGIELSKO-CHIŃSKI I STAW DOLNY
RYSUNEK ROBOCZY • PRZEKROJE • SKALA 1:200

6.4. 88.3 x 112.4 V

ZESPÓŁ GOSPODARSTW POMOCNICZYCH POLITECHNIKI KRAKOWSKIEJ
PRACOWNIA KATEDRY PLANOWANIA PRZESTRZENNEGO • POD KIEROWNICTWEM PROF. DR. GERARDA CIOŁKA
WYKONAŁA: MGR. INŻ. ARCH. BARBARA BARTKOWICZ

POLITECHNIKA KRAKOWSKA KATEDRA ... Kraków ... tel. 333-... 1982

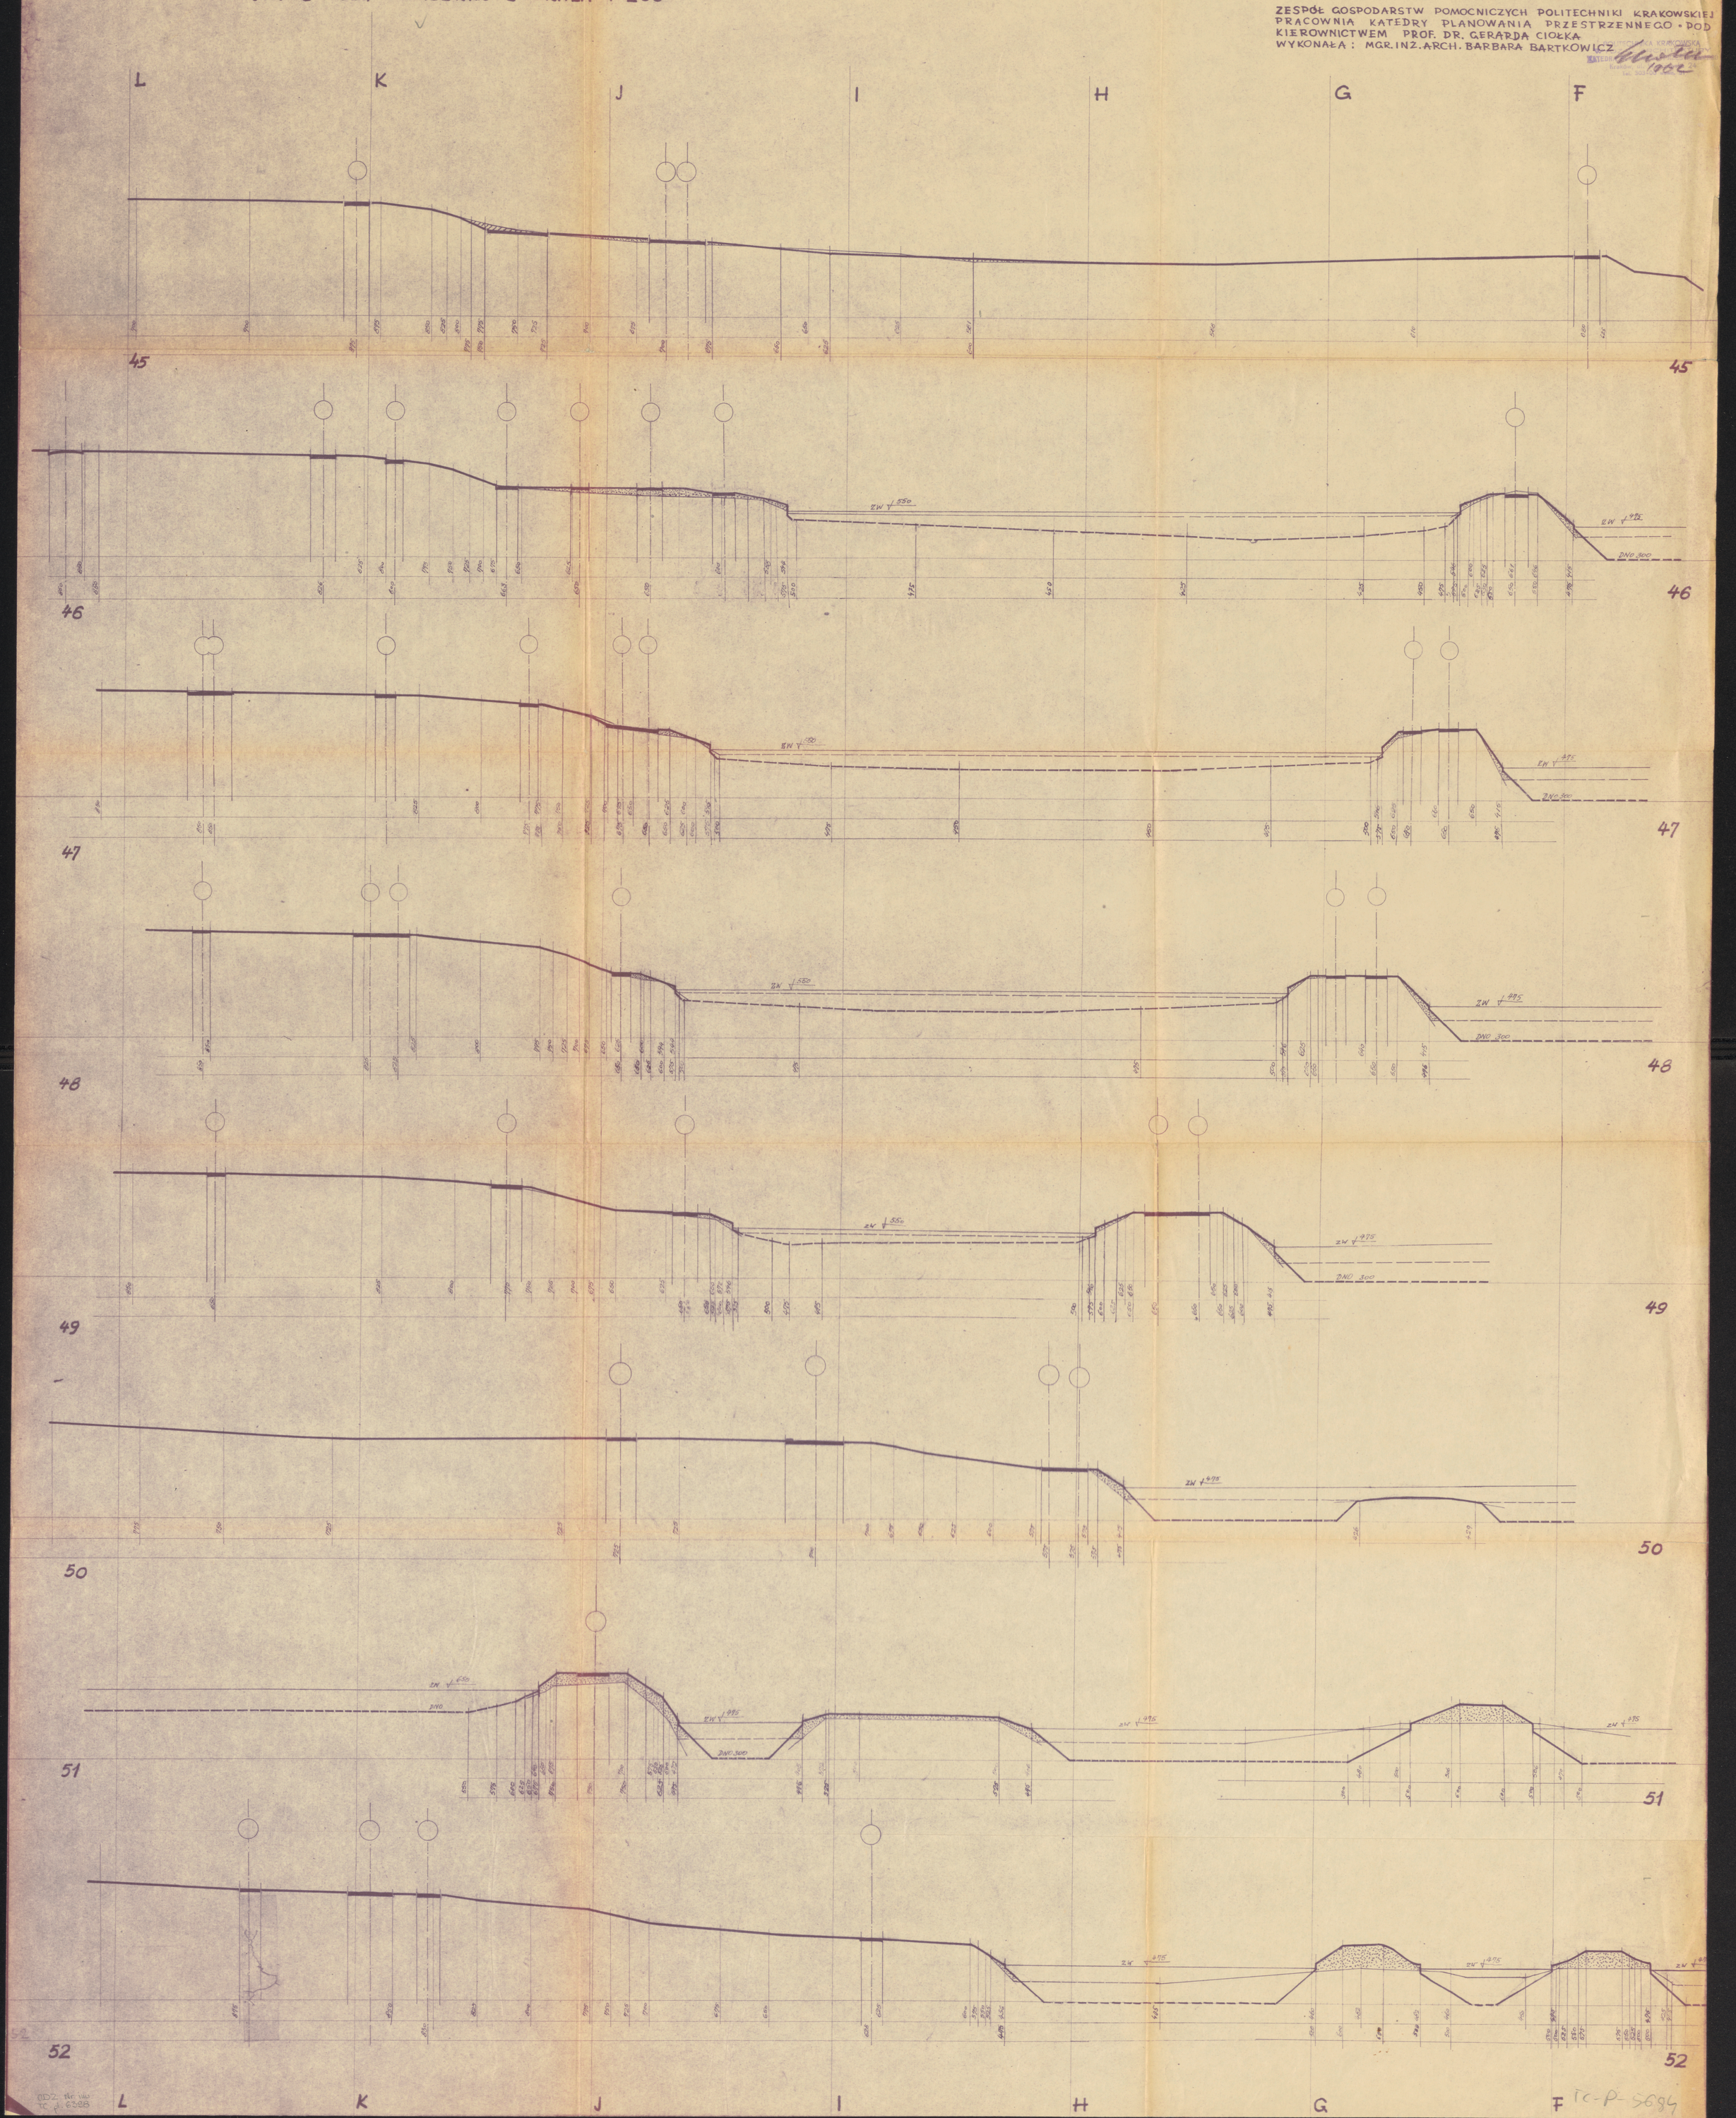

ODZ. Nr ... TC p. 6398
TC-P-5694