


# WILLANÓW

PROJEKT REKONSTRUKCJI OGRODU I UPO-  
RZĄDKOWANIA TERENU.

OPRACOWAŁ — DR. GERARD CIOŁEK — 1943  
WYKREŚLIŁ — ————— — 1946

100 0 100 200 m

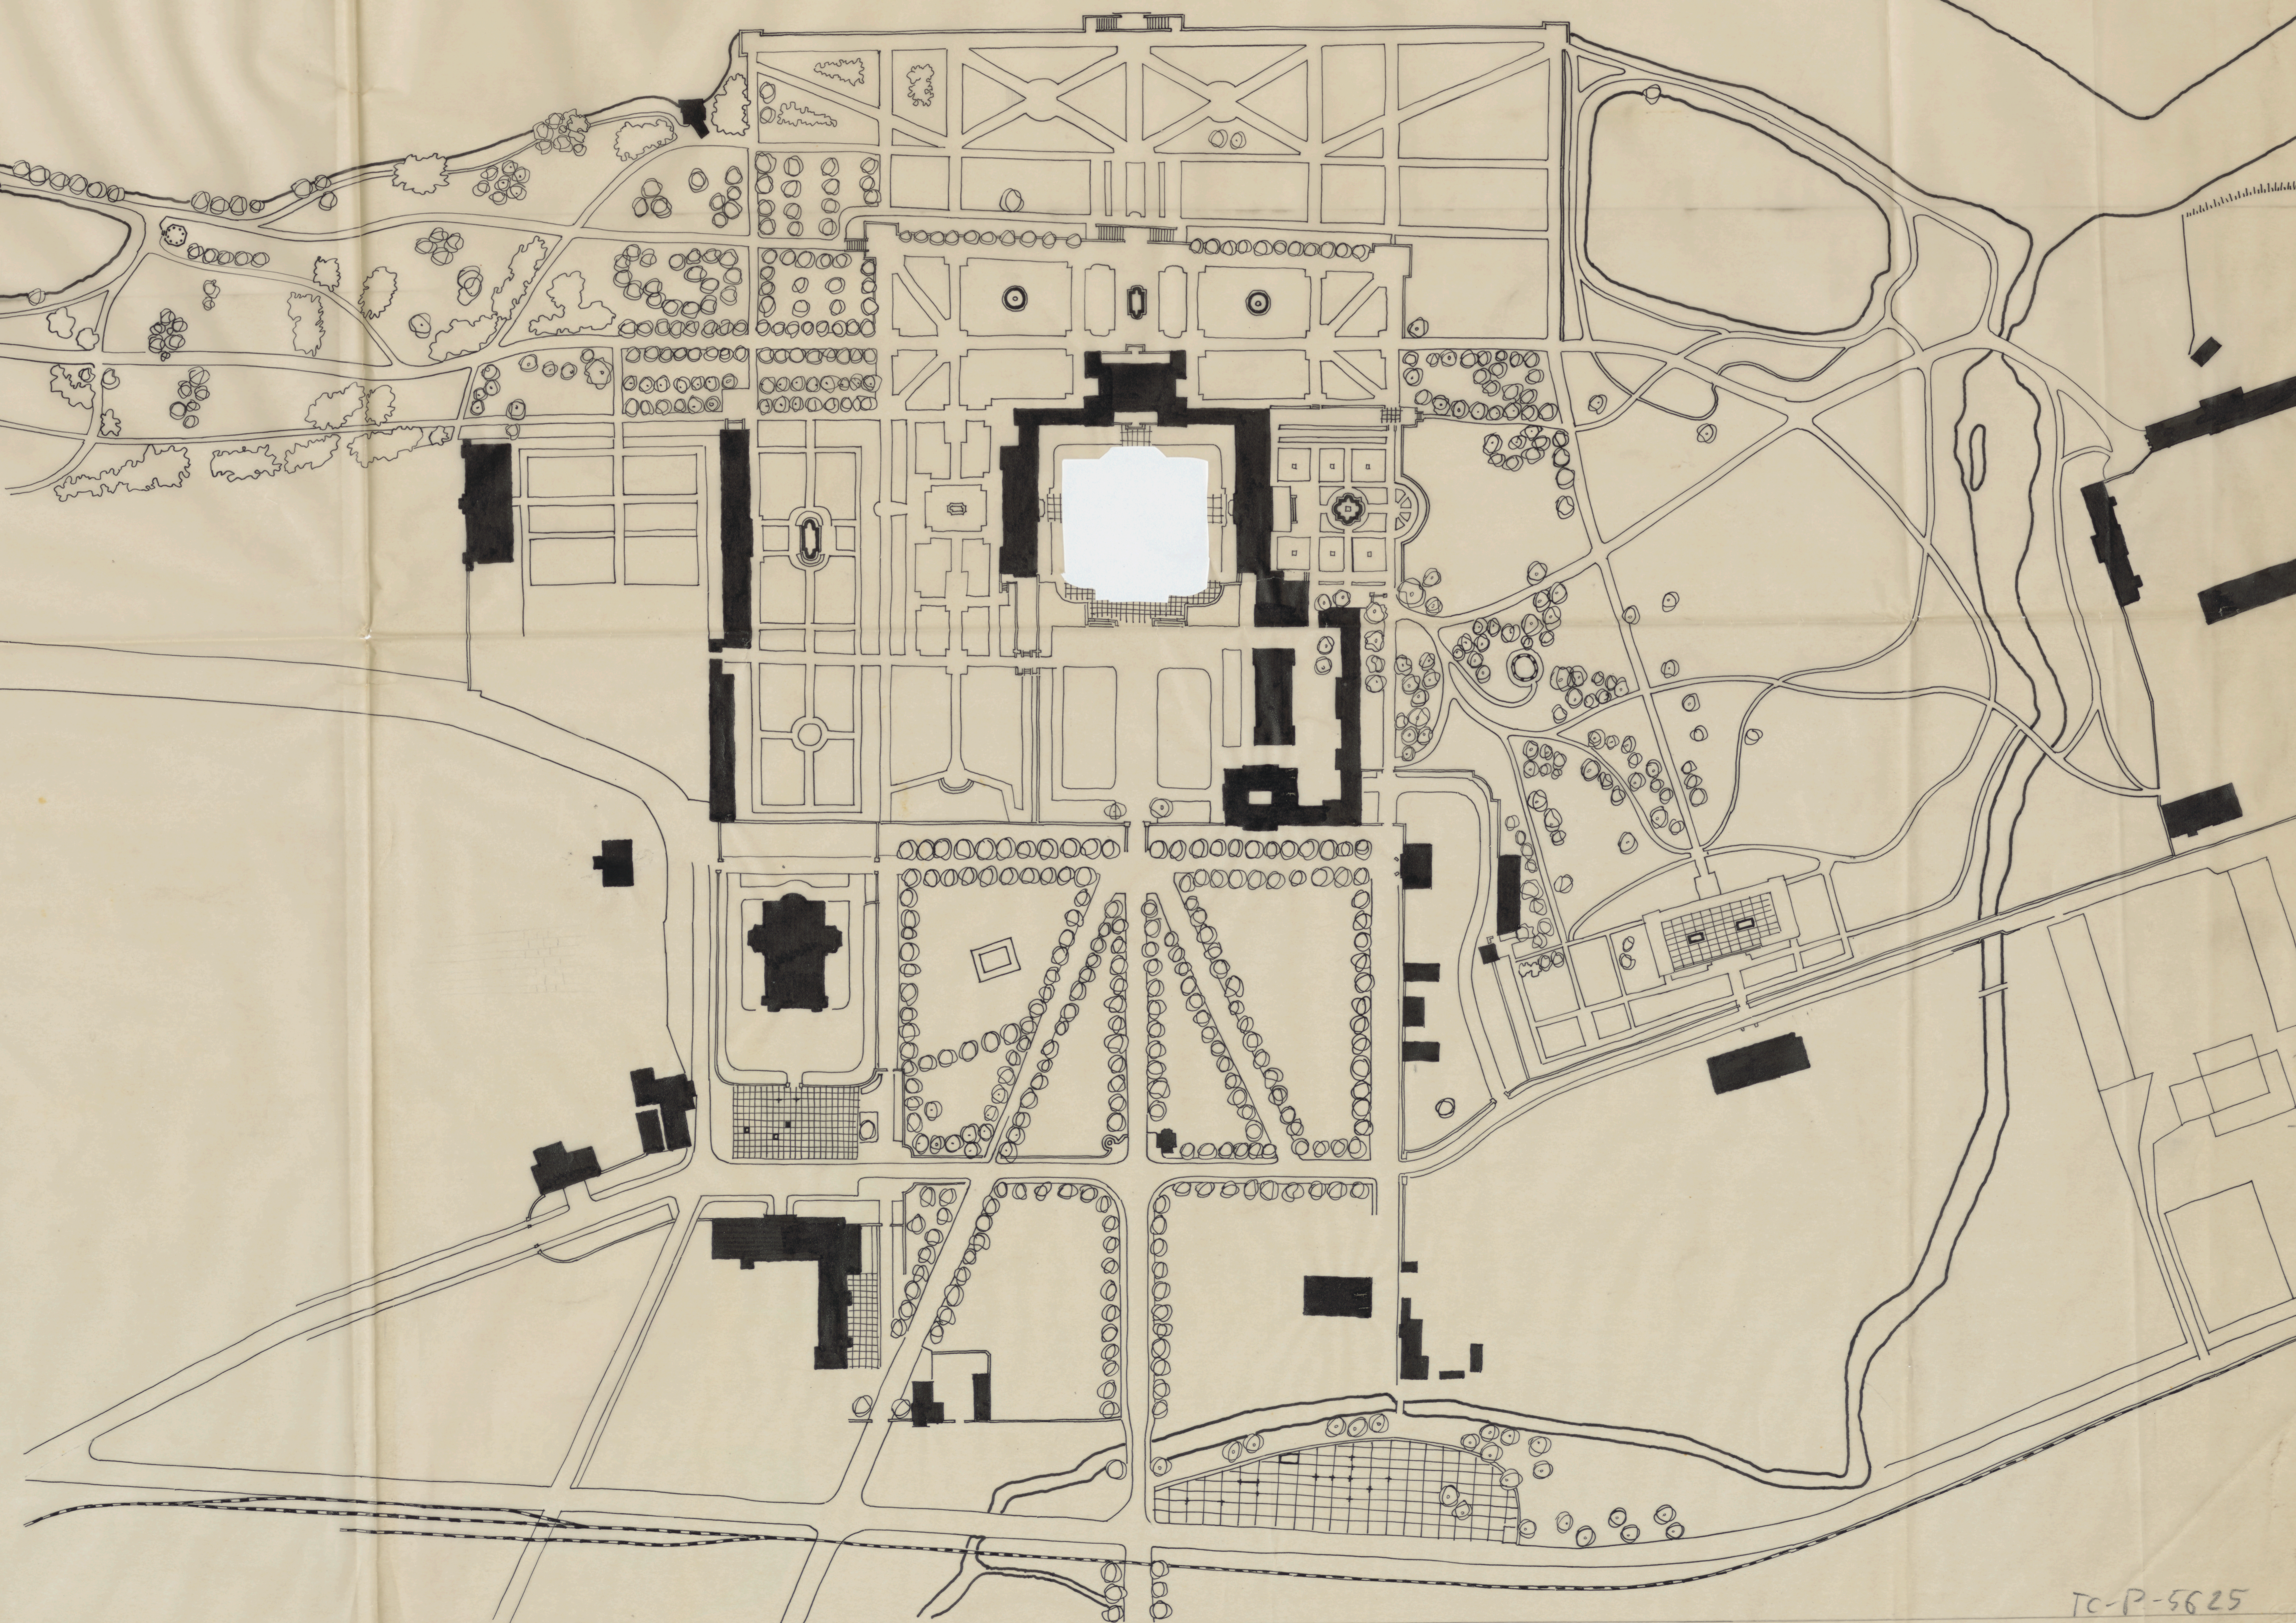

TC-P-5625  
748  
T=66,6x130  
1/1000