

WILANÓW · KWATERA PRZY FIGARNI  
 BASEN FONTANNY · RYSUNEK RO-  
 BOCZY KAMIENIARKI CEMBROWINY.  
 PROJEKT ALTERNATYWNY.



RZUT POZIOMY

1:50





39.4 x 56.4 m, t.

Zespół Gospodarski  
 Pomocniczych Politechniki  
 Techniki Łódzkiej  
 Pracownia Urzędniczo-  
 Planowania Miast-  
 trenażowa pod kier.  
 prof. dr. G. Cietha  
 Projekt i opracowanie  
 prof. dr. Bernarda Cietha  
 1962  
*Wistia*

ŚCIANKA BASENU 1:10

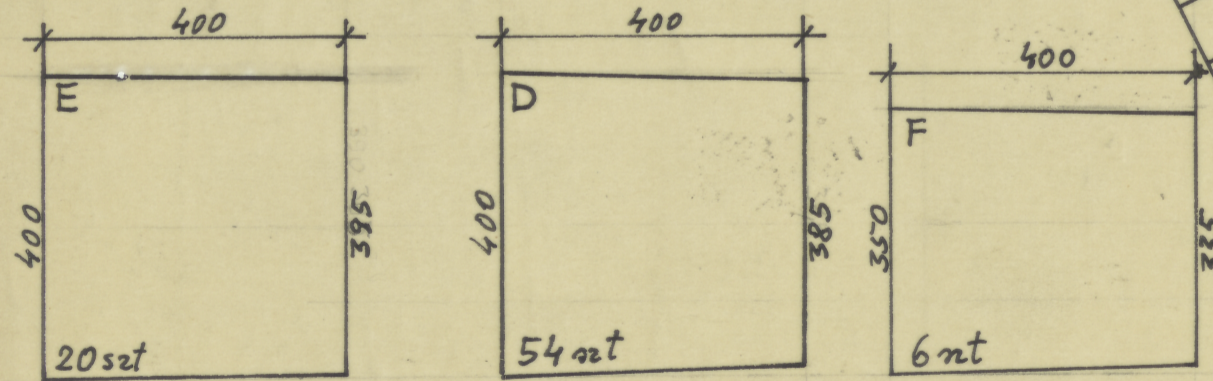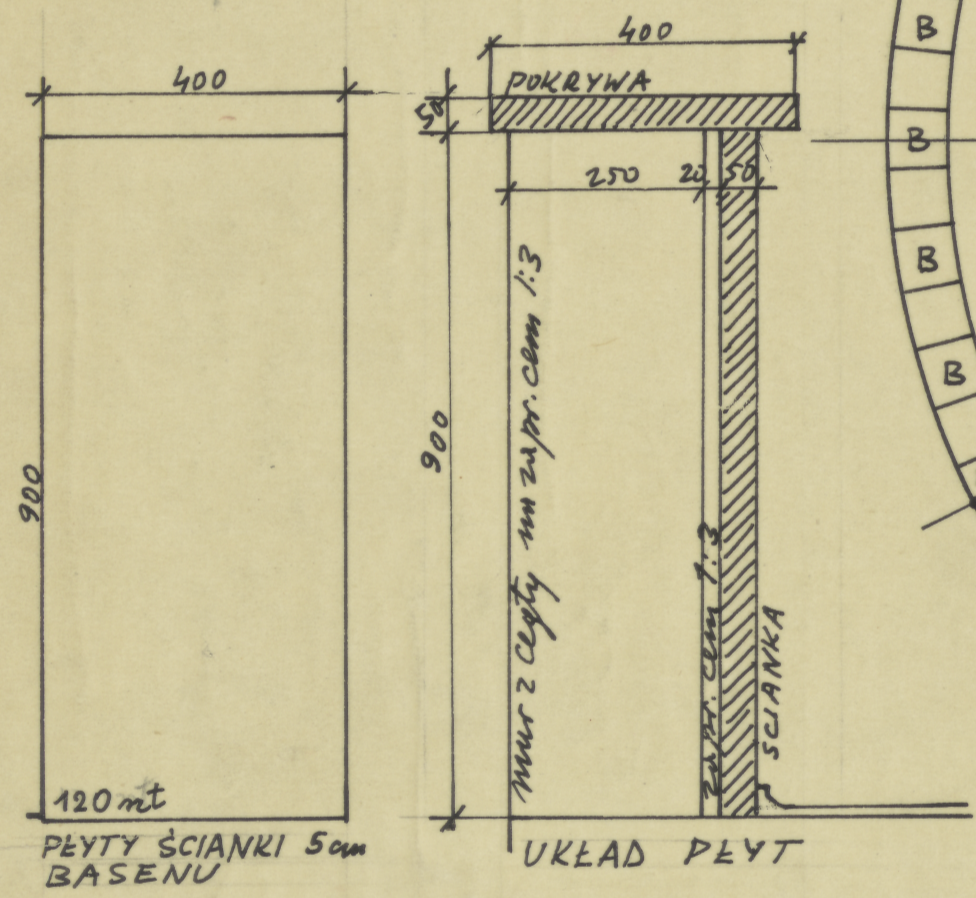

RODZAJE PŁYT POKRYWY CEMBROWINY BASENU 5cm „SZCZYTNO”

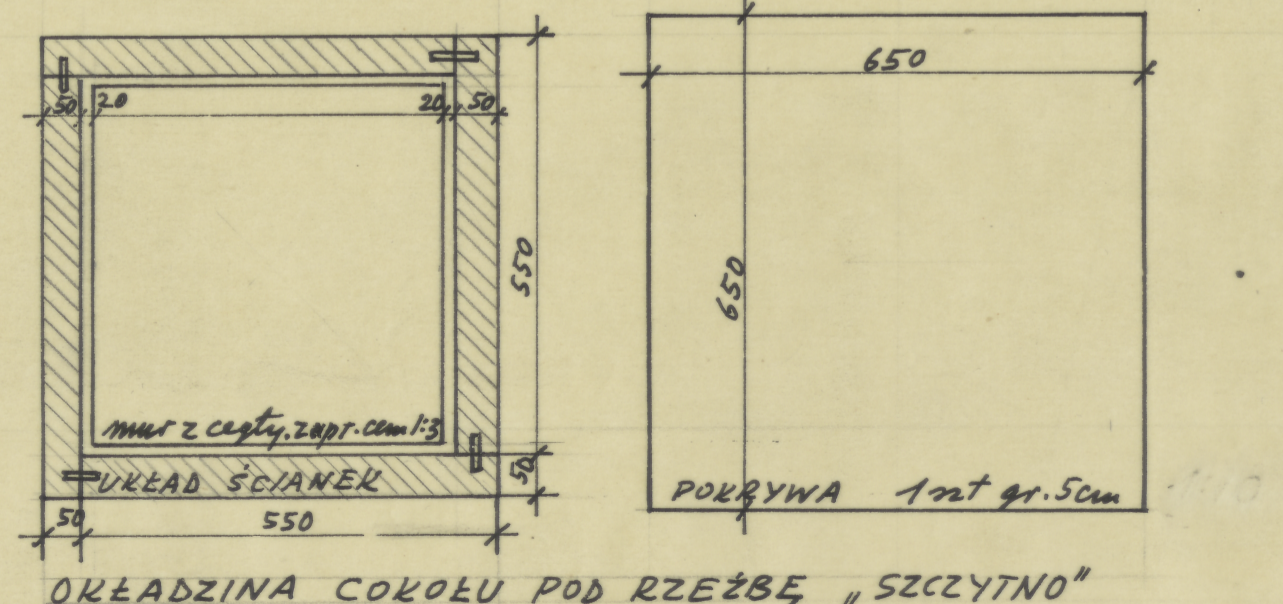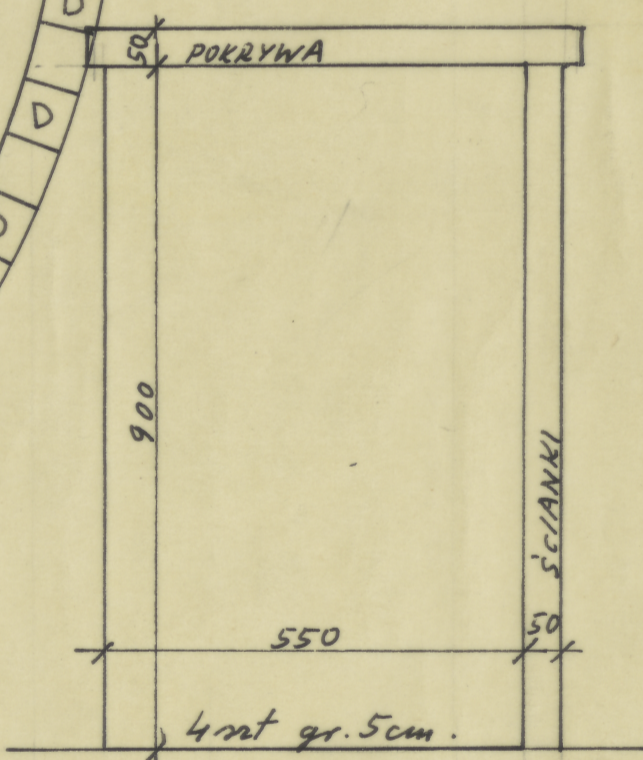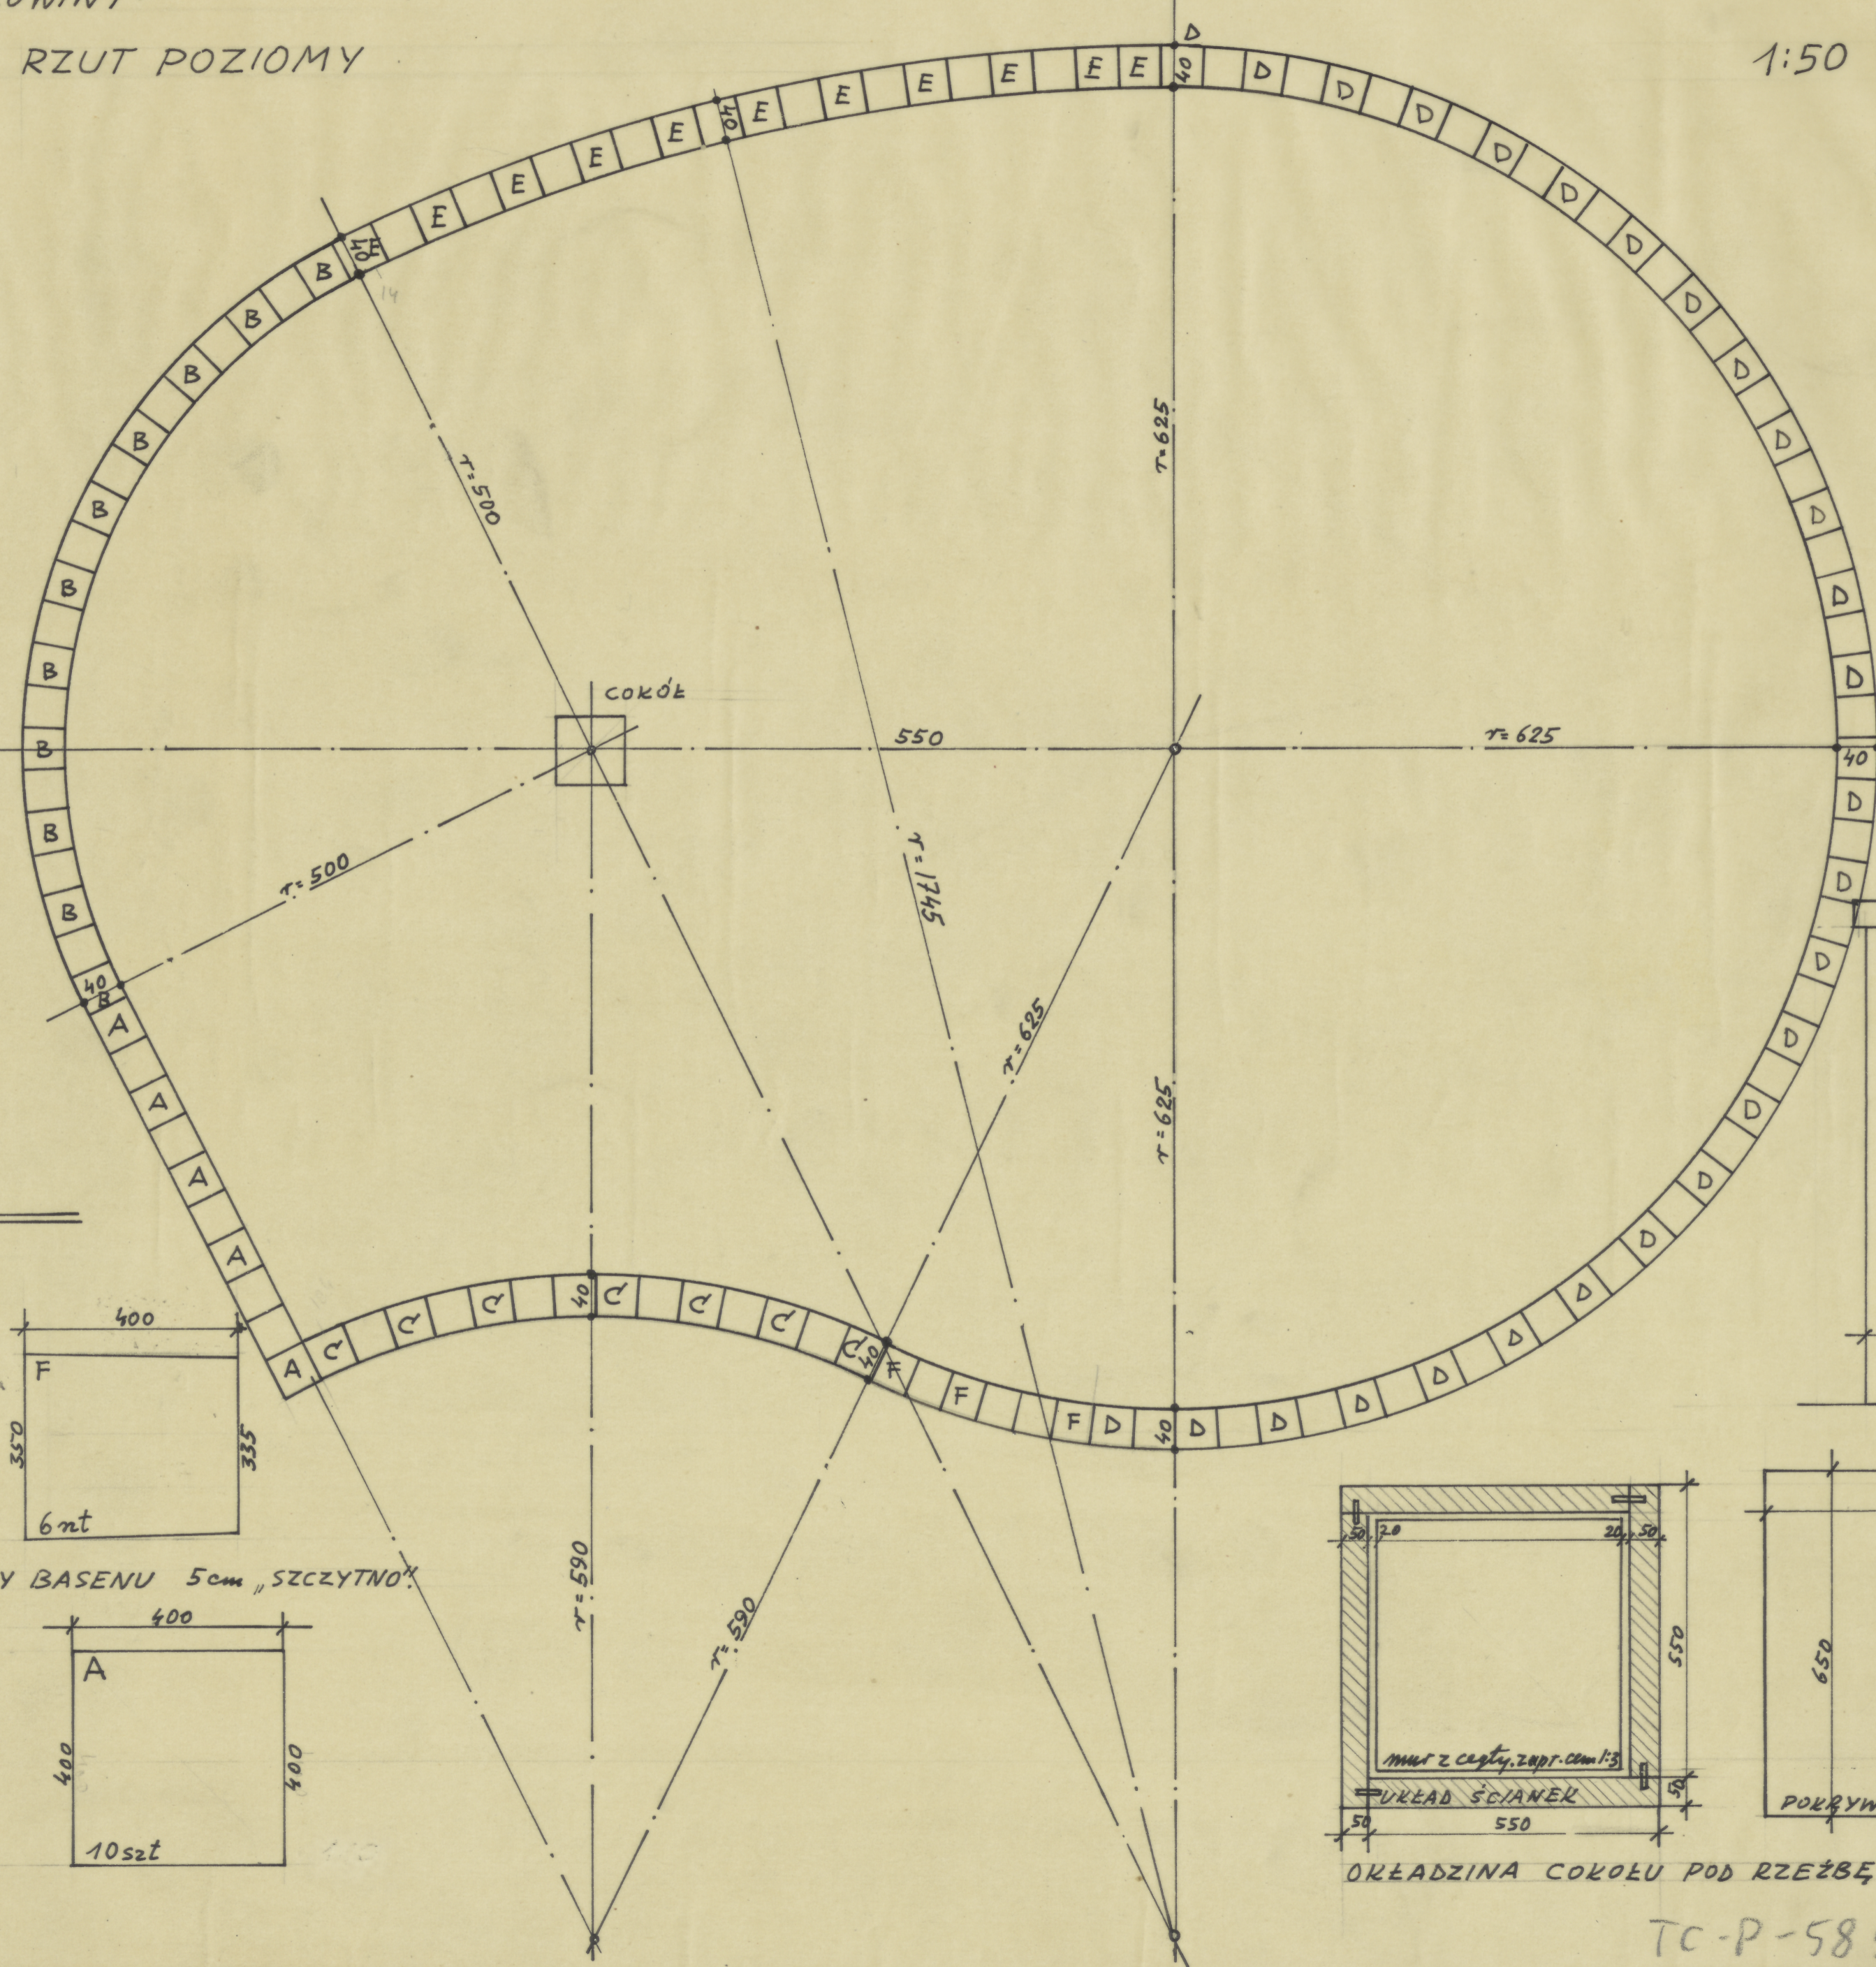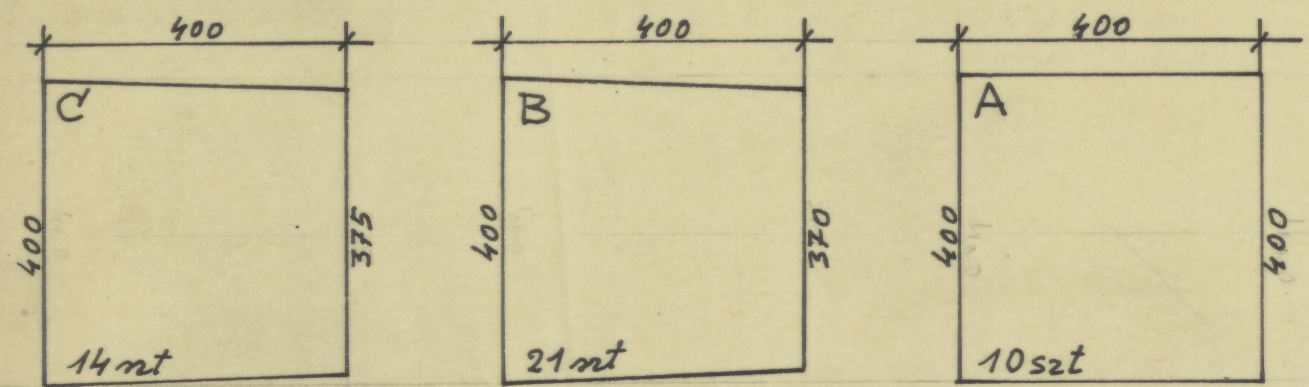

OKŁADZINA COKOŁU POD RZEŻBĘ „SZCZYTNO”