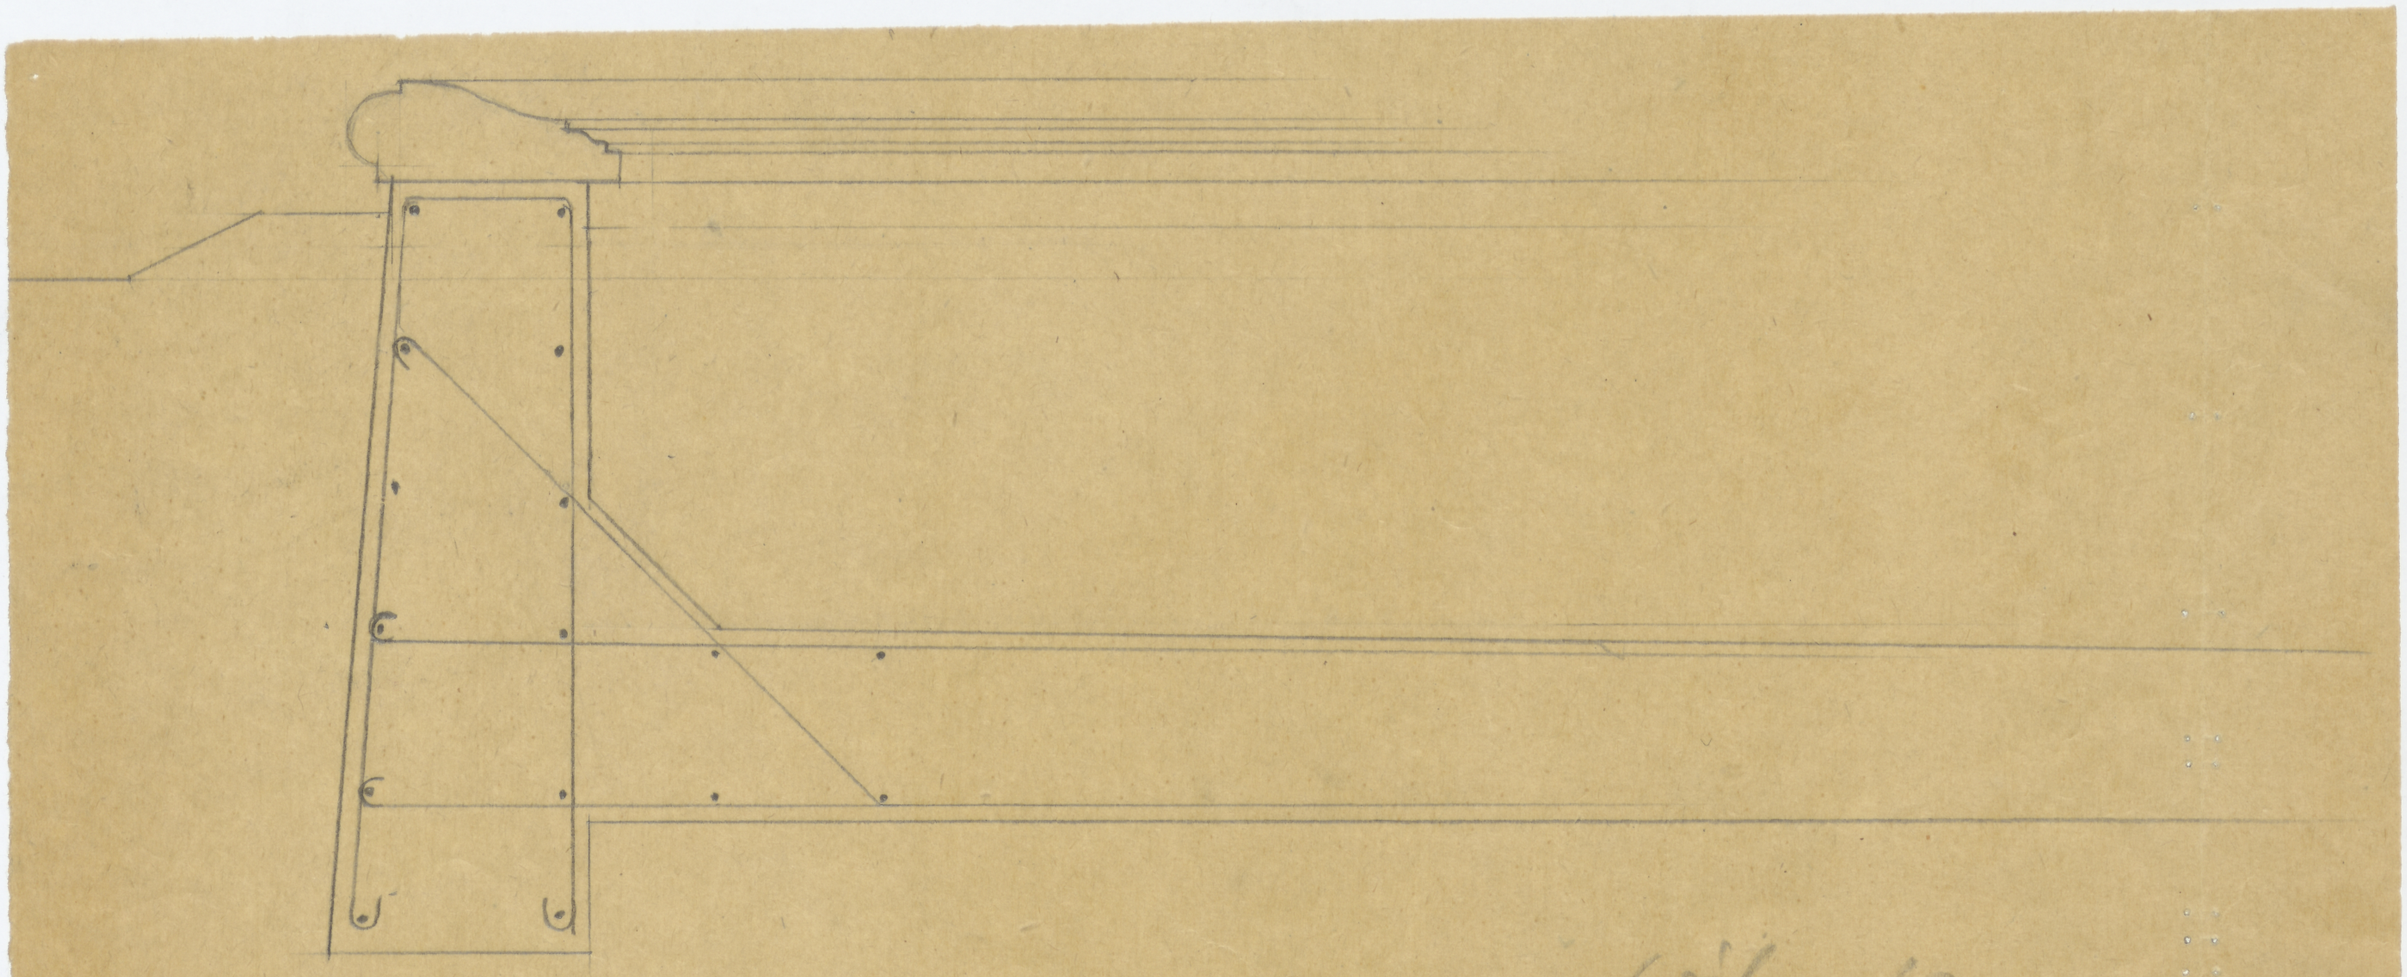

Wilanów
C. r. 21.1 + 36.4
Szkic narożnika fontanny
Skala 1:10
TC-P-5873

ODZ Nr inw.
TC-pl. 6551