b.r. 42,9 x 55,5

WILANÓW – SZKIC ZDROJÓW PRZY TARASIE 1:10 opr. dr. Gerard Ciołek 48

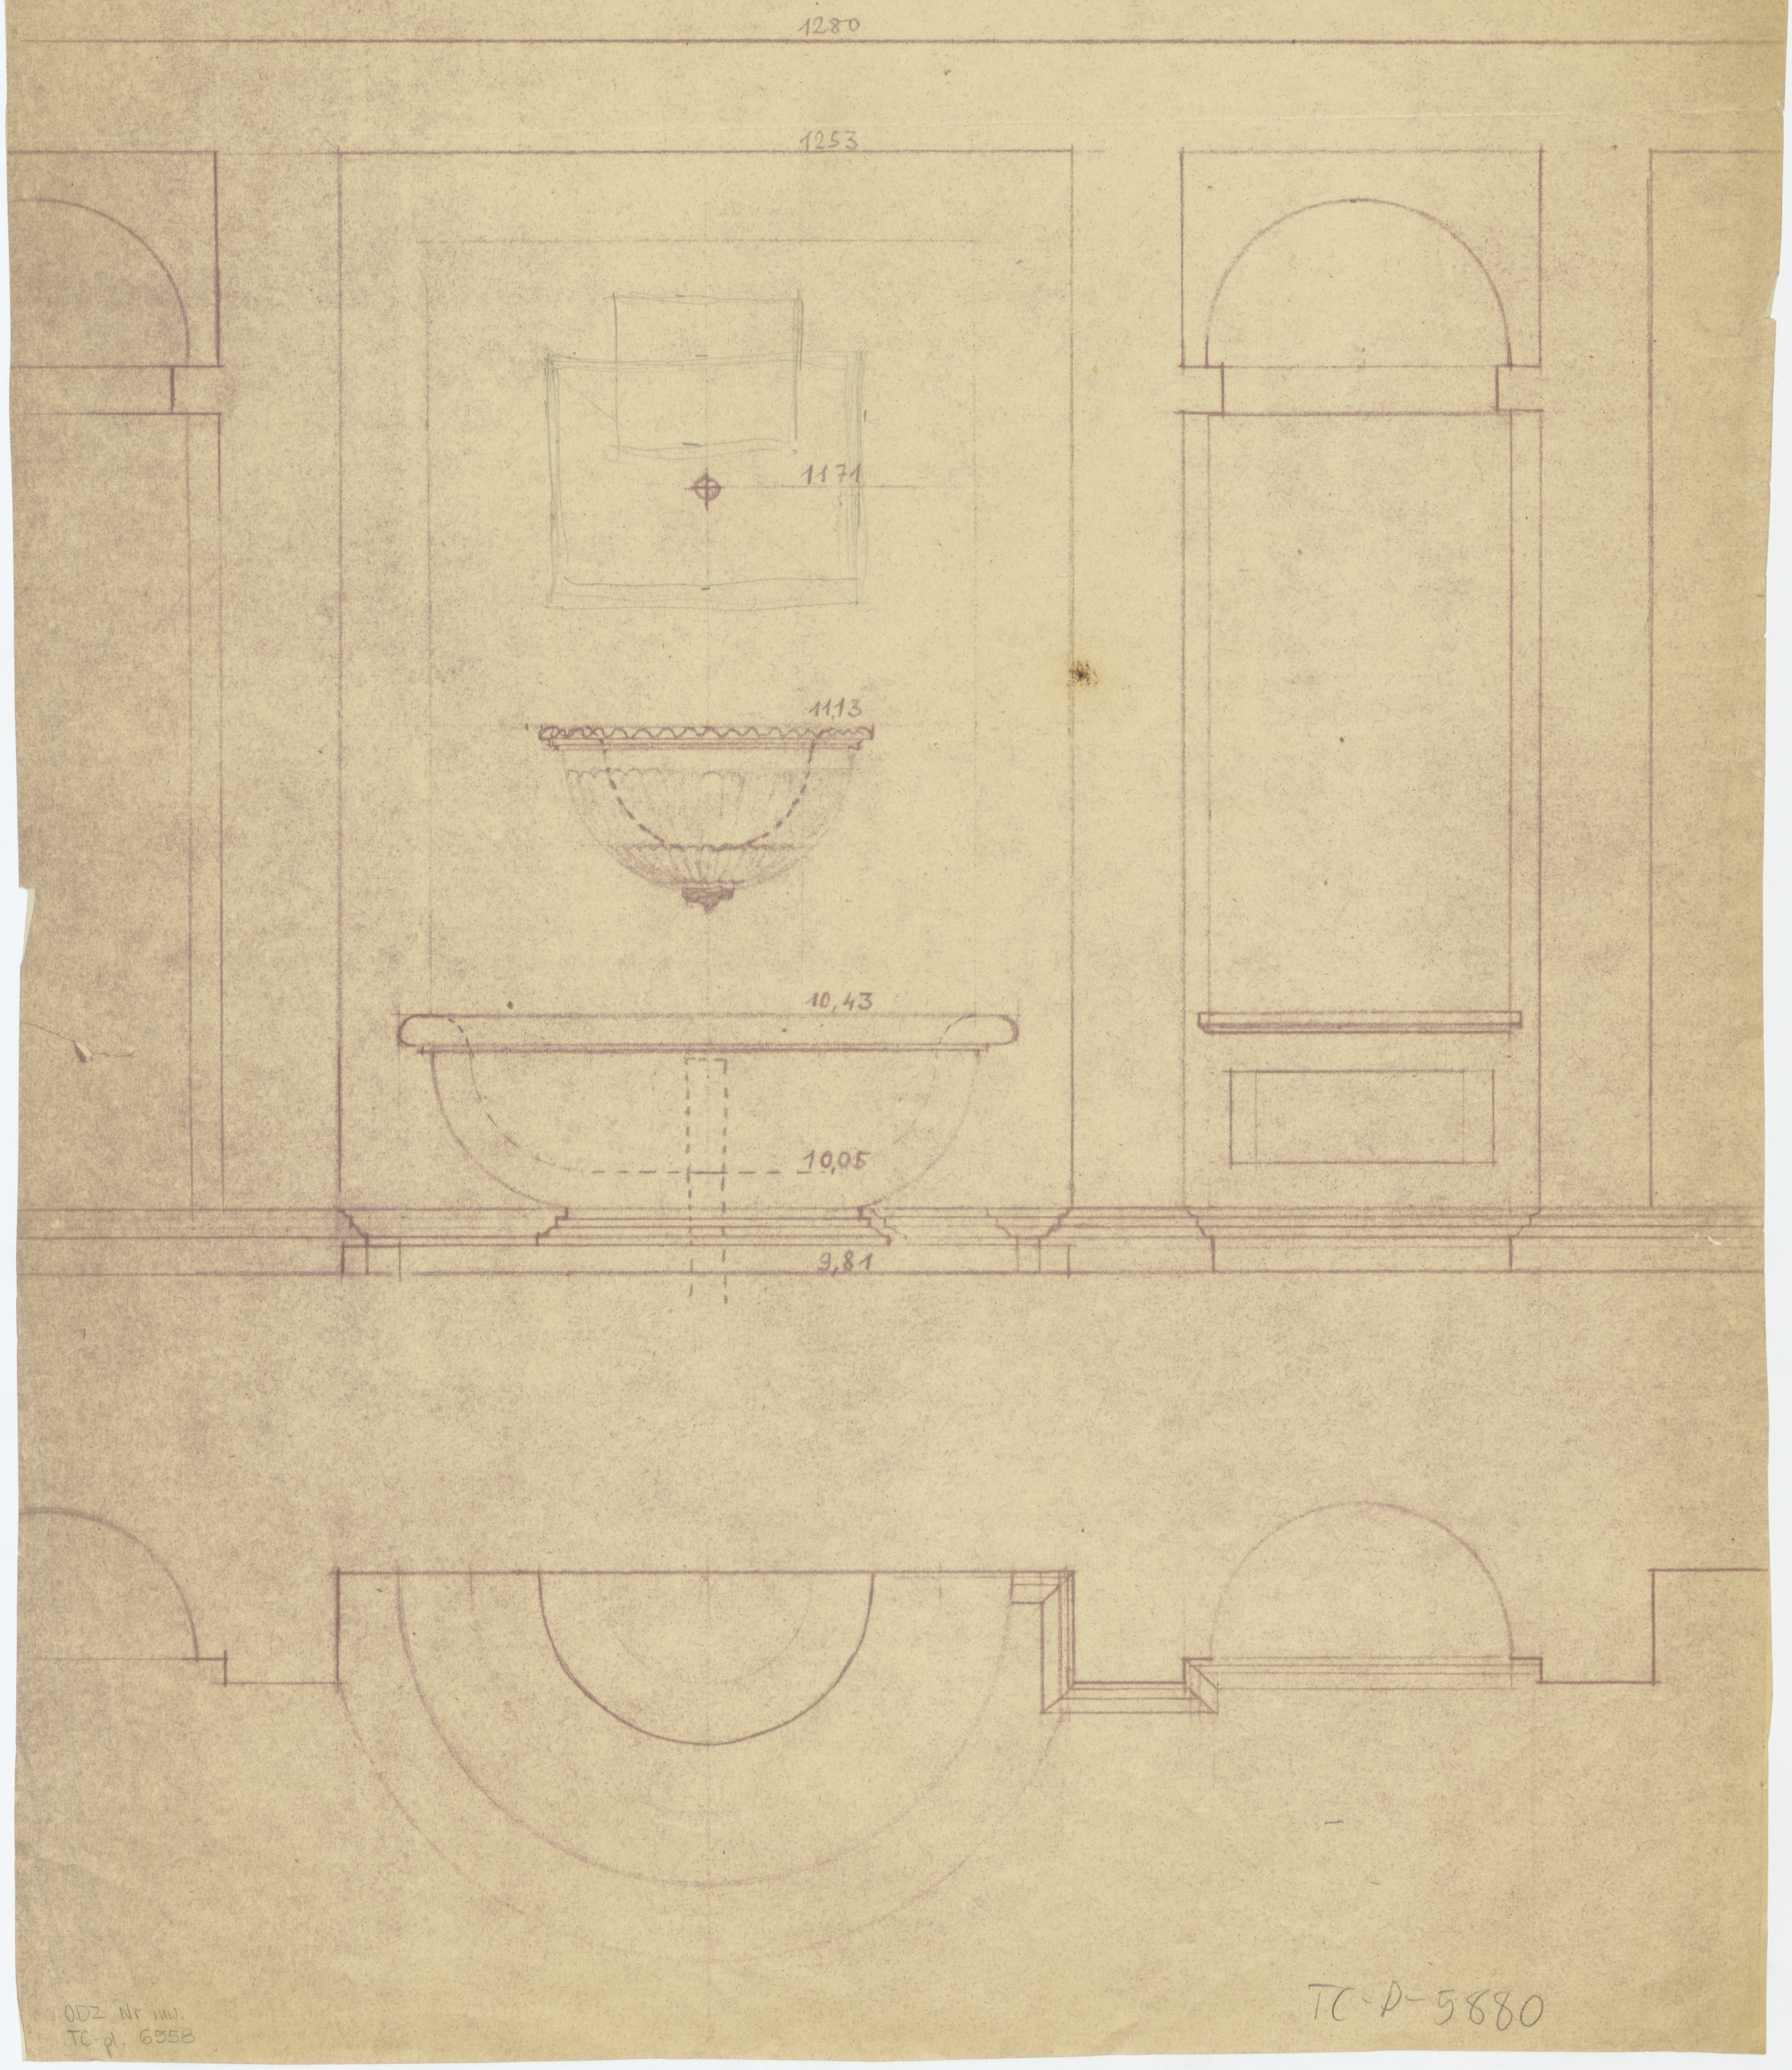


ODZ Nr inw.
TC-pl. 6358

TC-P-5880