


WILANÓW • SCHODY DO OGRODKA CHIŃSKIEGO • SKALA 1:20

28.4 x 62.5 r.

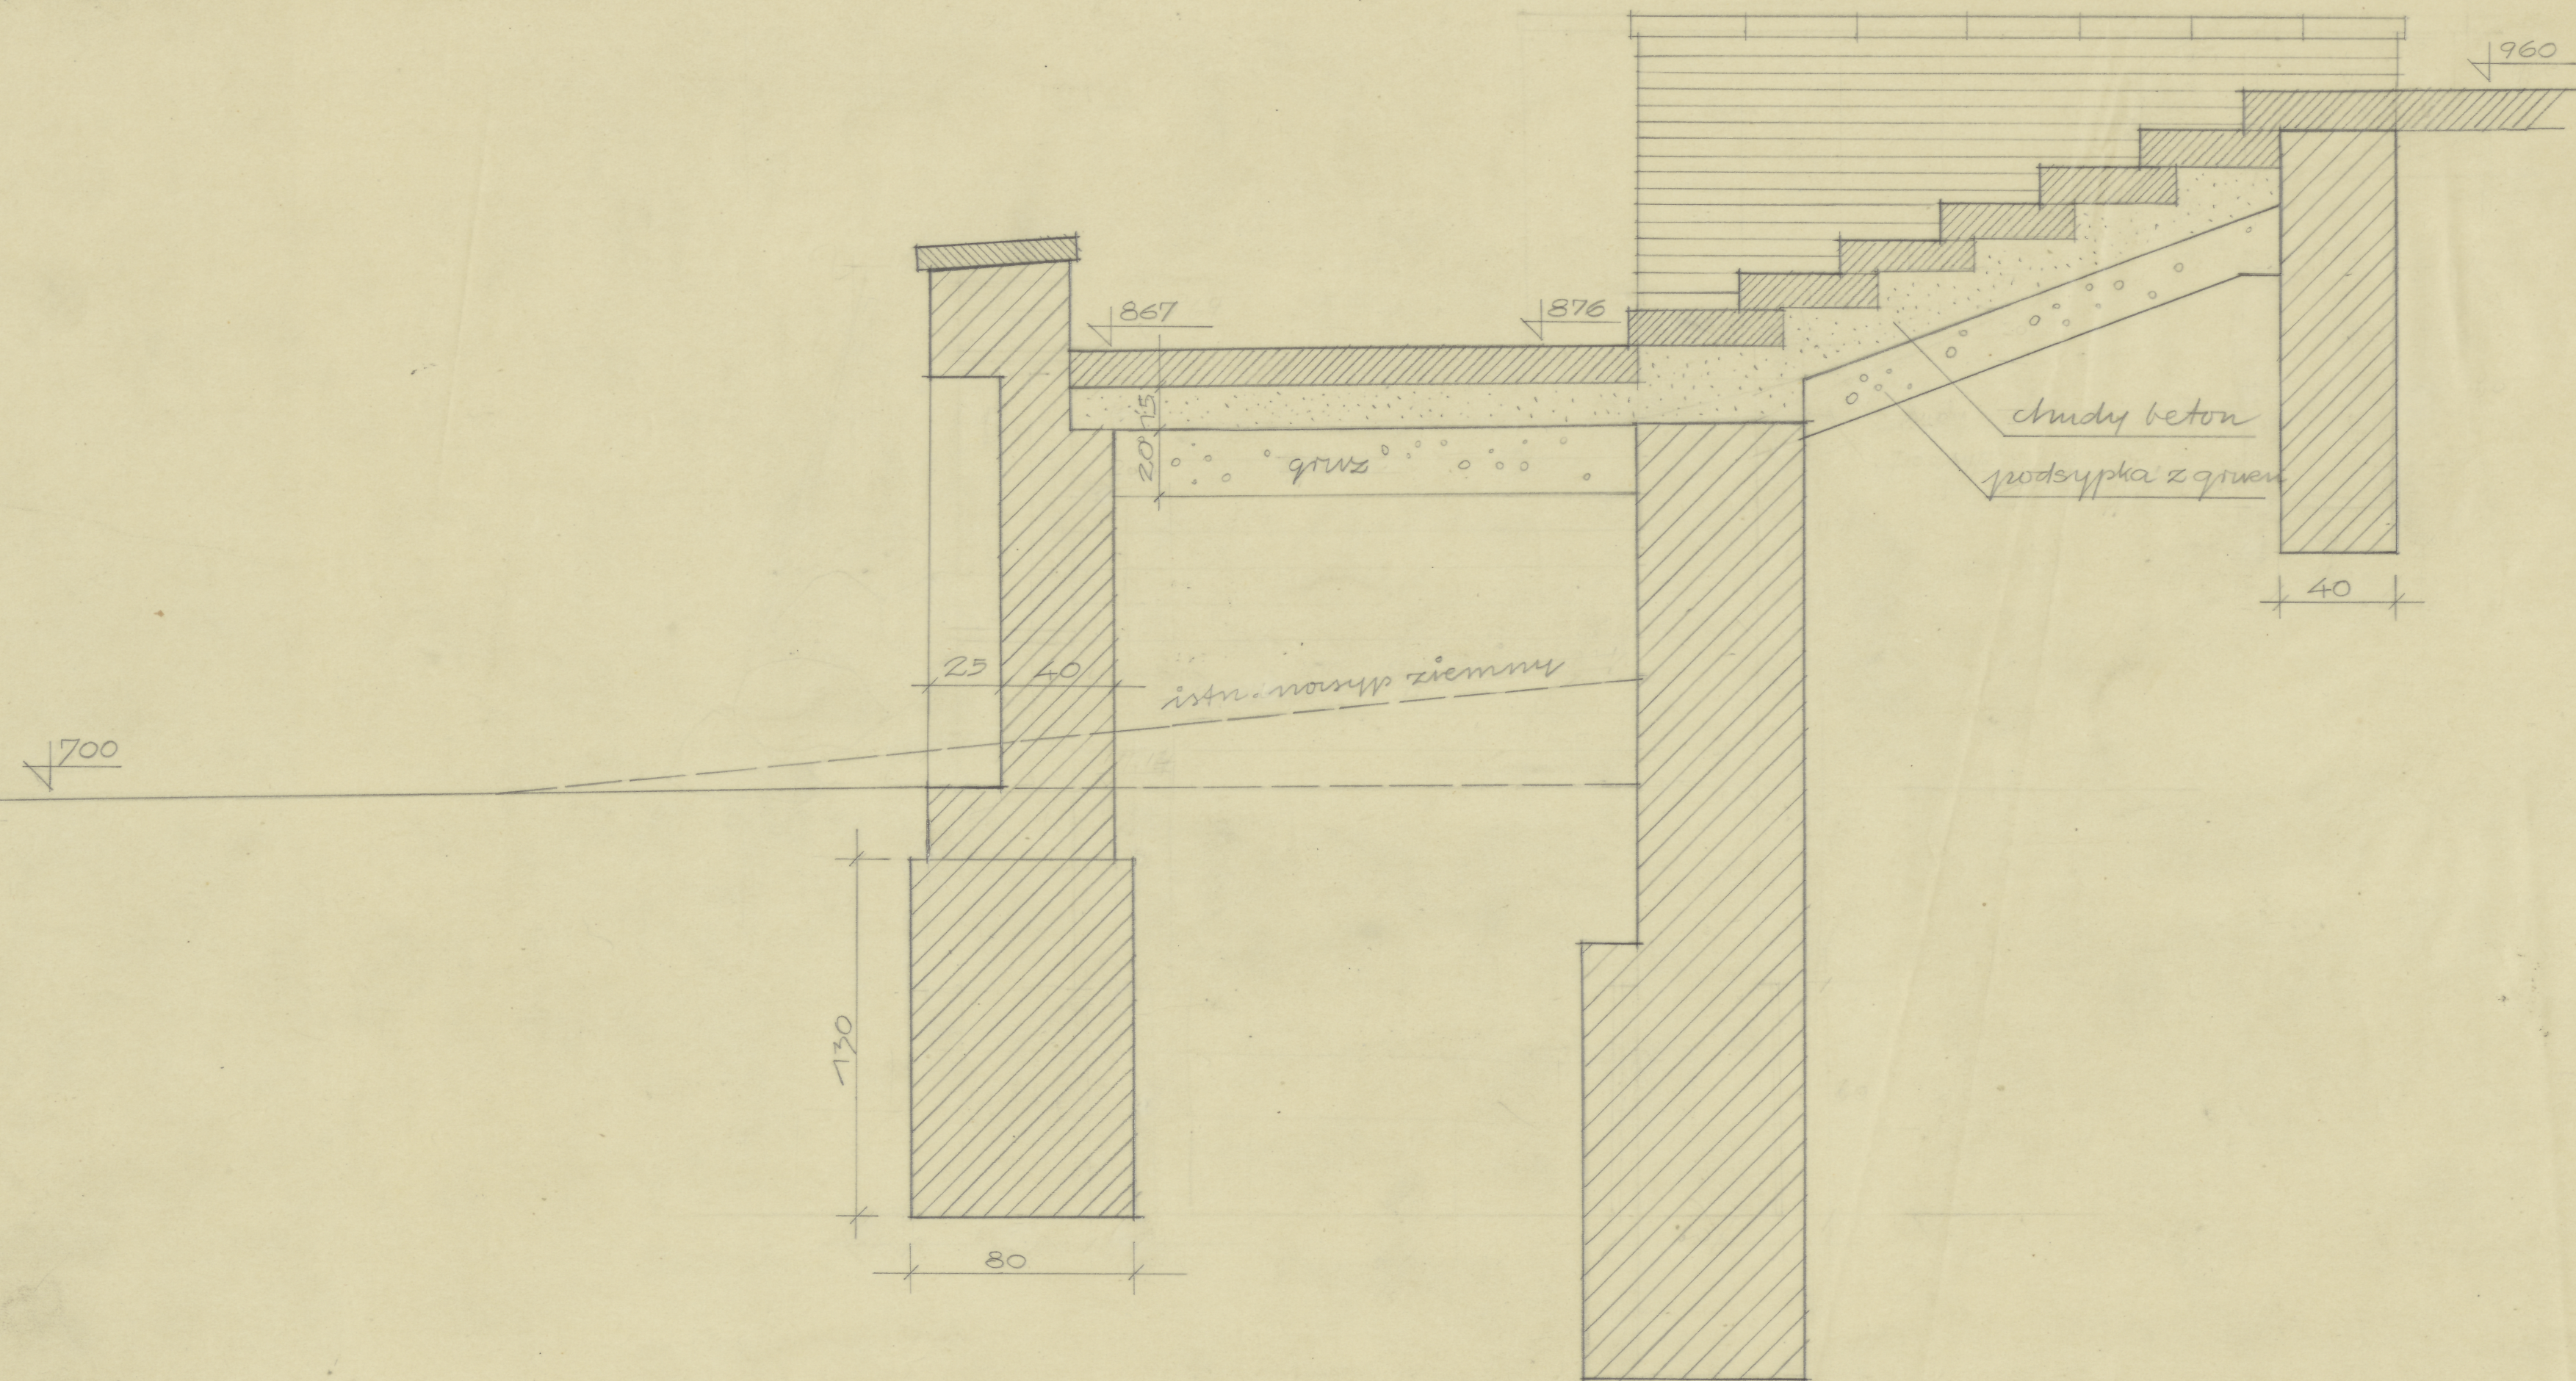

Szkie akceptuje
W-wa, dn. 3.XII.82
Konsultant
m. st. Warszawy

TC-P-5891
[Signature]