ZAKOPANE - CAMPING

DOMKI CAMPINGOWE 1.

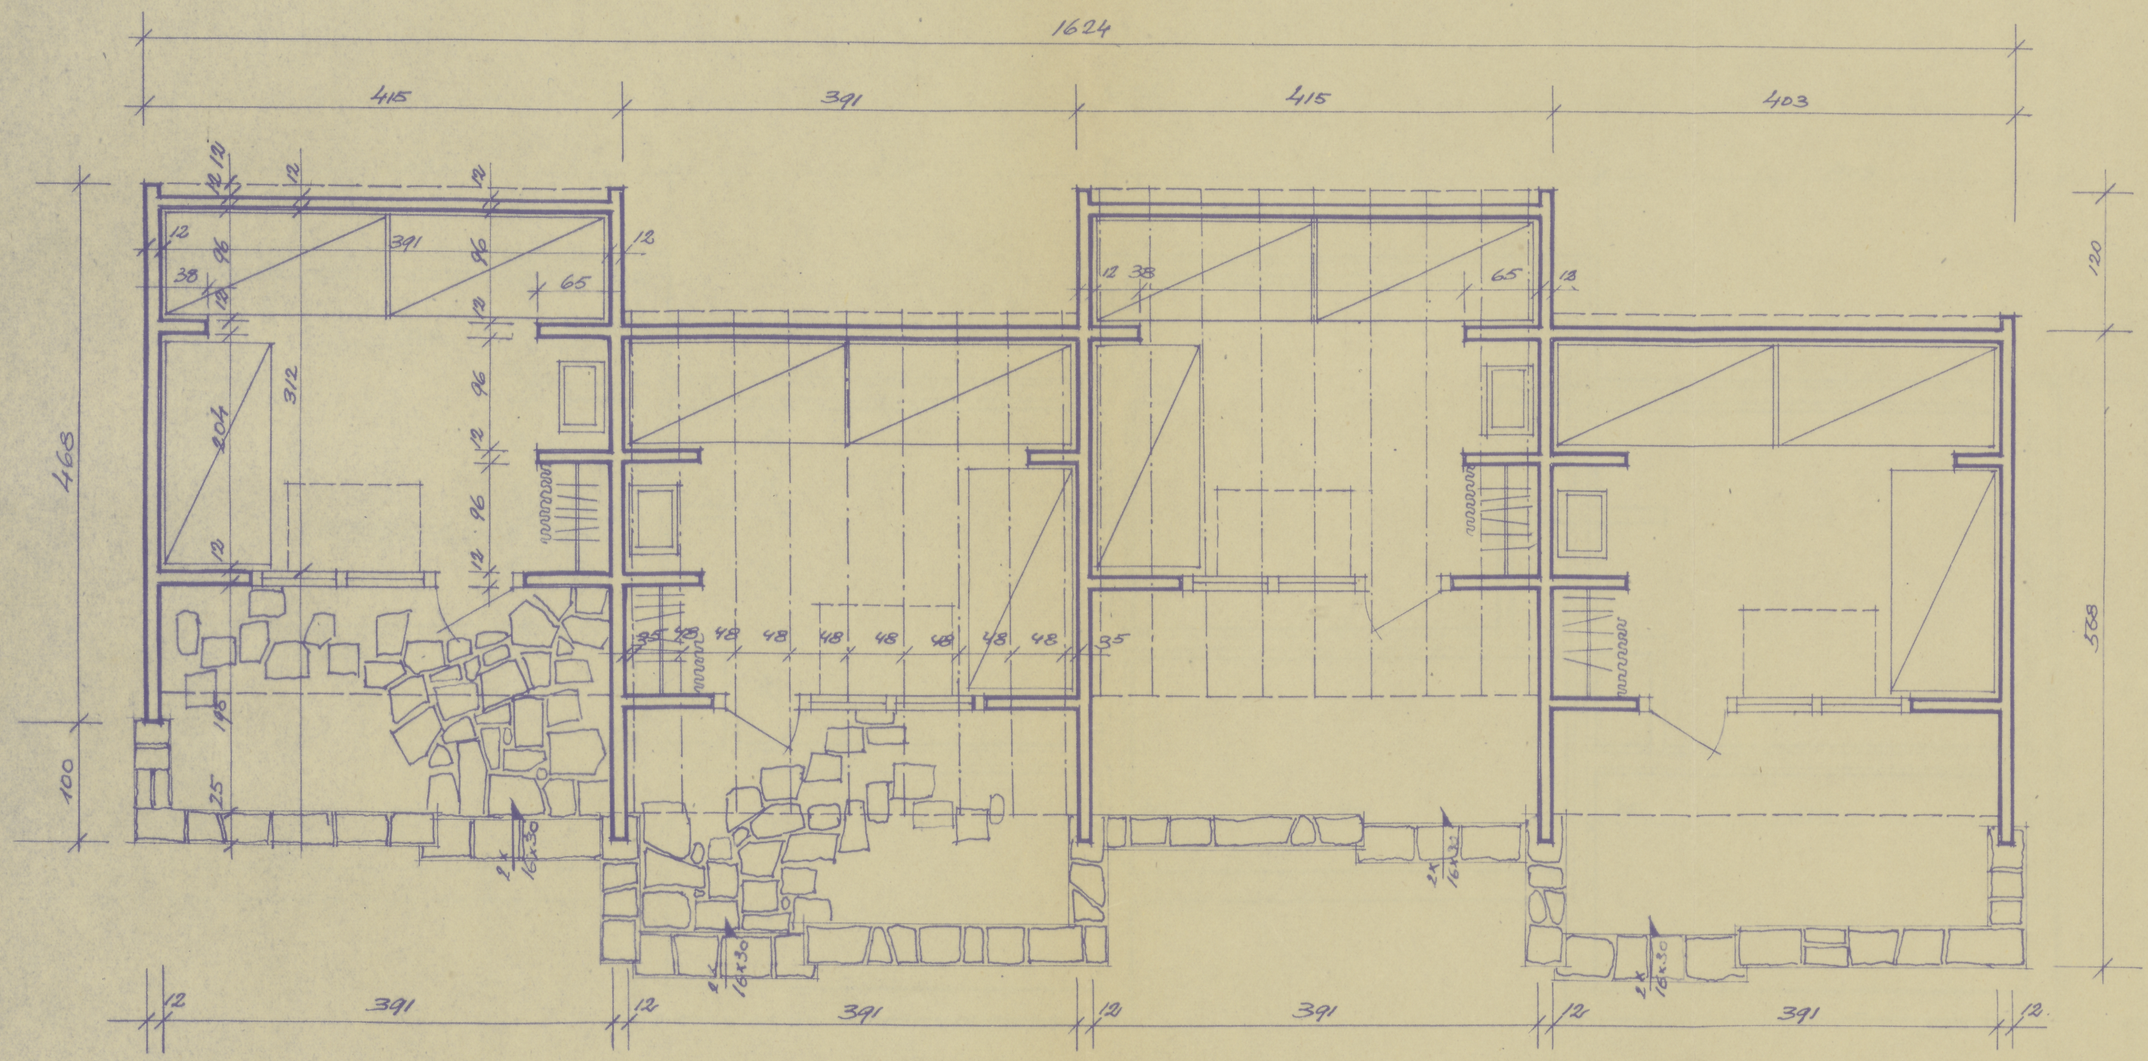

RZUT PRZYZIEMIA 1 : 50

TC-P-6449

30,2 x 42,5 cm

Śródka 1961

ODZ Nr inw.
TC-pl. 7051