


ZAKŁOCZYM - KAPUCYNI . POMIAR ZAP. 1:100

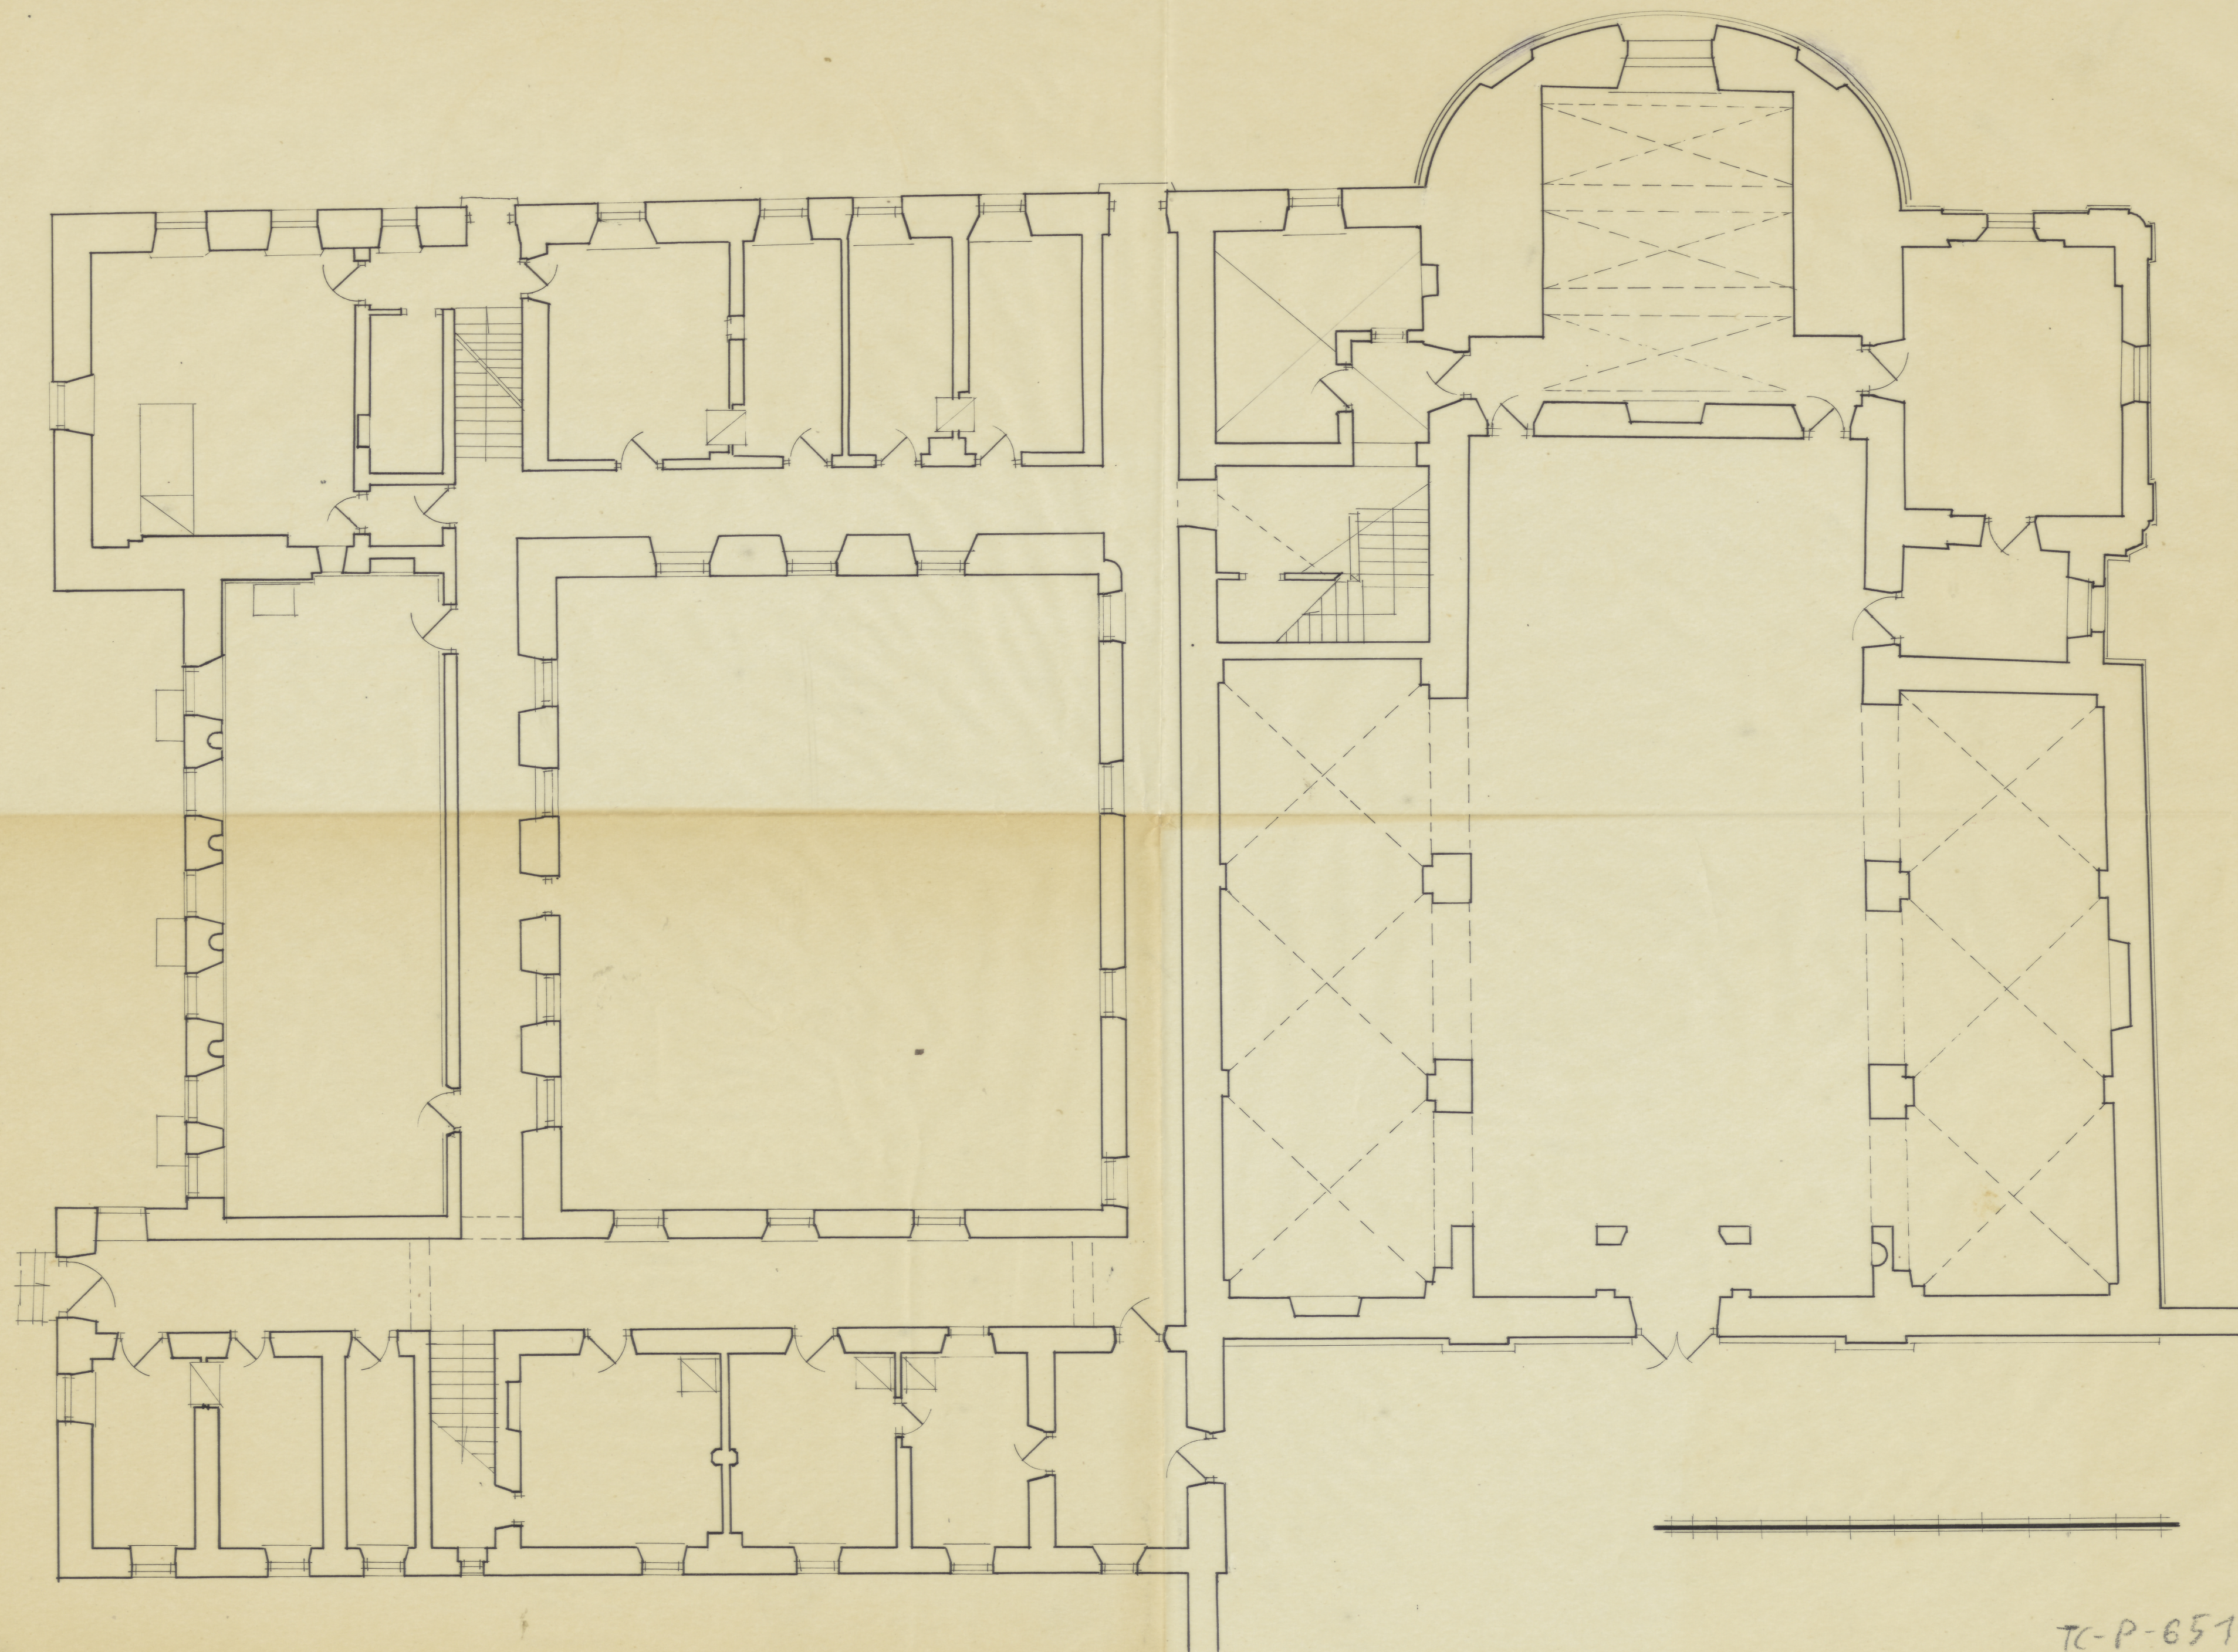

ODZ. Nr inw.
TC pl. 7446

TC-P-6518

„ 39,7 x 59,6 cm