PLAN SYTUACYJNO-WYSOKOŚCIOWY
realności Muzeum Marii Konopnickiej
grom. katastr. ZARNOWIEC

skala 1:500.

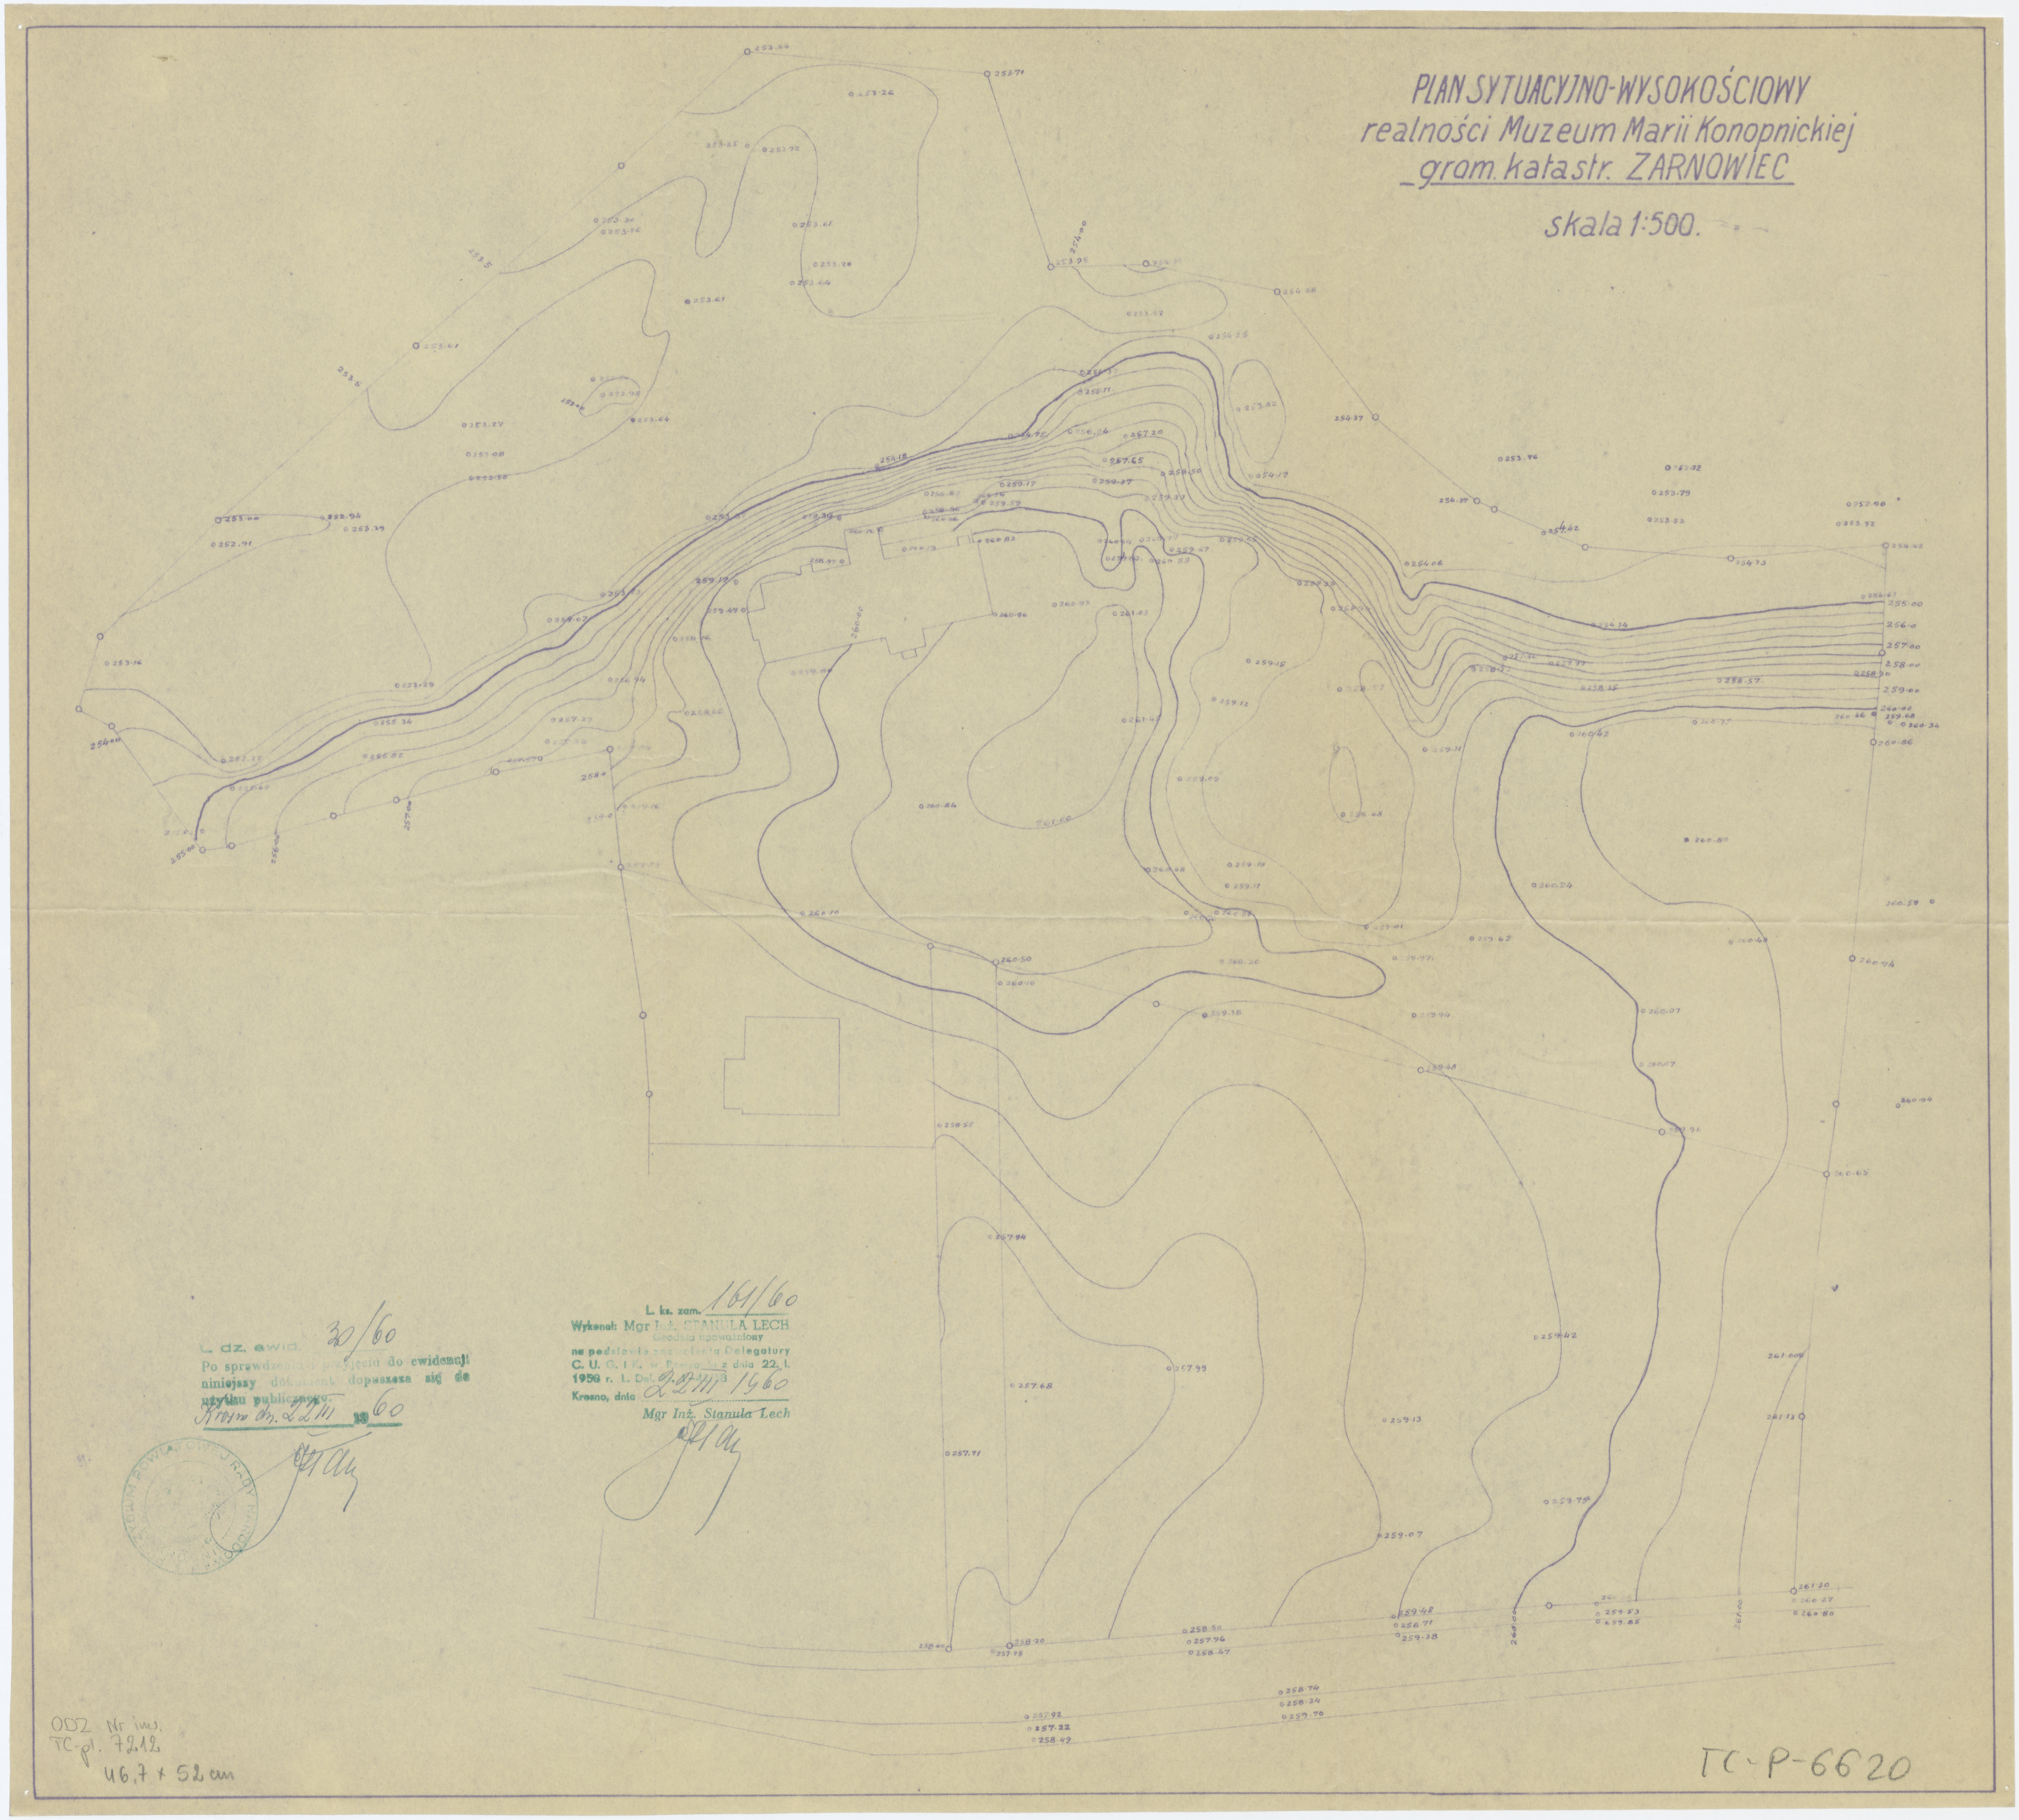

L. dz. ewid. 30/60
Po sprawdzeniu i przyjęciu do ewidencji niniejszy dokument dopuszcza się do użytku publicznego.
Krosno dn. 22/III 1960

POWIATOWEJ RADY NARODOWEJ W KROŚNIE

L. ks. zam. 161/60
Wykonał: Mgr Inż. STANULA LECH
Geodeta upoważniony
na podstawie zezwolenia Delegatury
C. U. G. i K. w Rzeszowie z dnia 22. I.
1958 r. L. Del. [illegible]
Krosno, dnia 22/III 1960
Mgr Inż. Stanula Lech

ODZ Nr inw.
TC-pl. 7212
46,7 × 52 cm

TC-P-6620