Drzwi

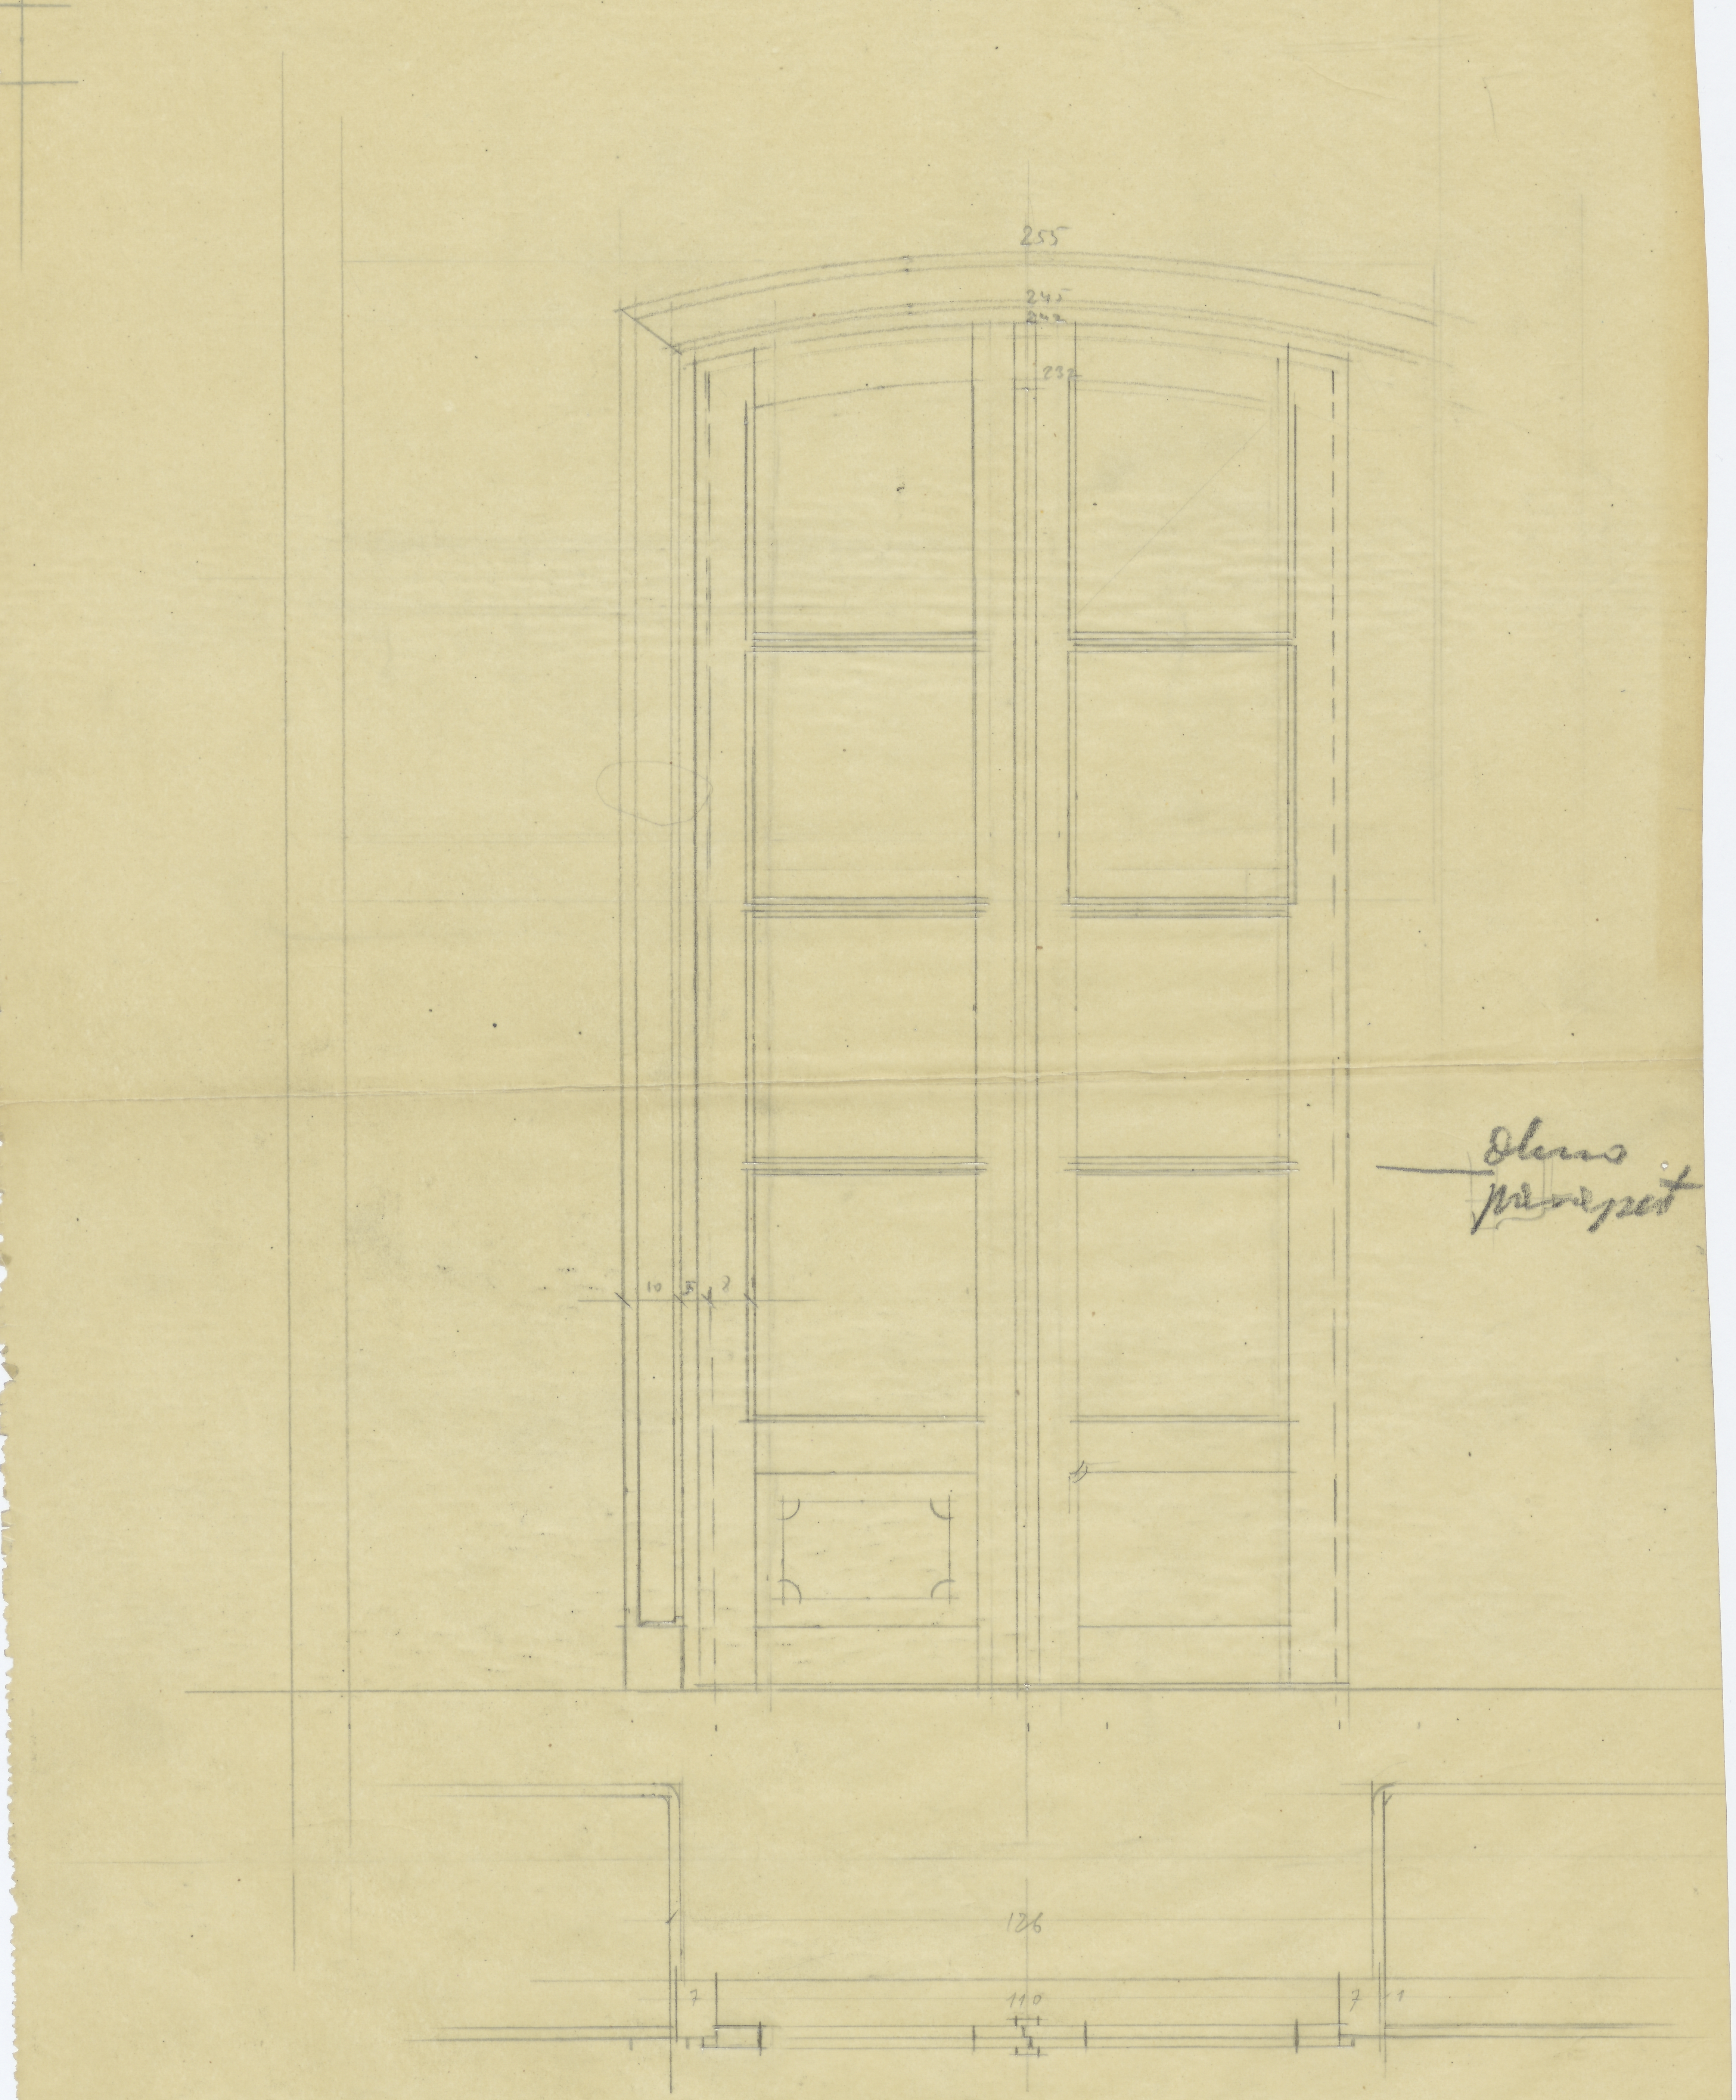

Zol. Wola 1:10

drzwi front. l. r. 30×44.1 TC-P-6653

7 ODZ Nr inw.
TC-pl. 7242