b.r. 21×29,5

SYTUACJA 1:100

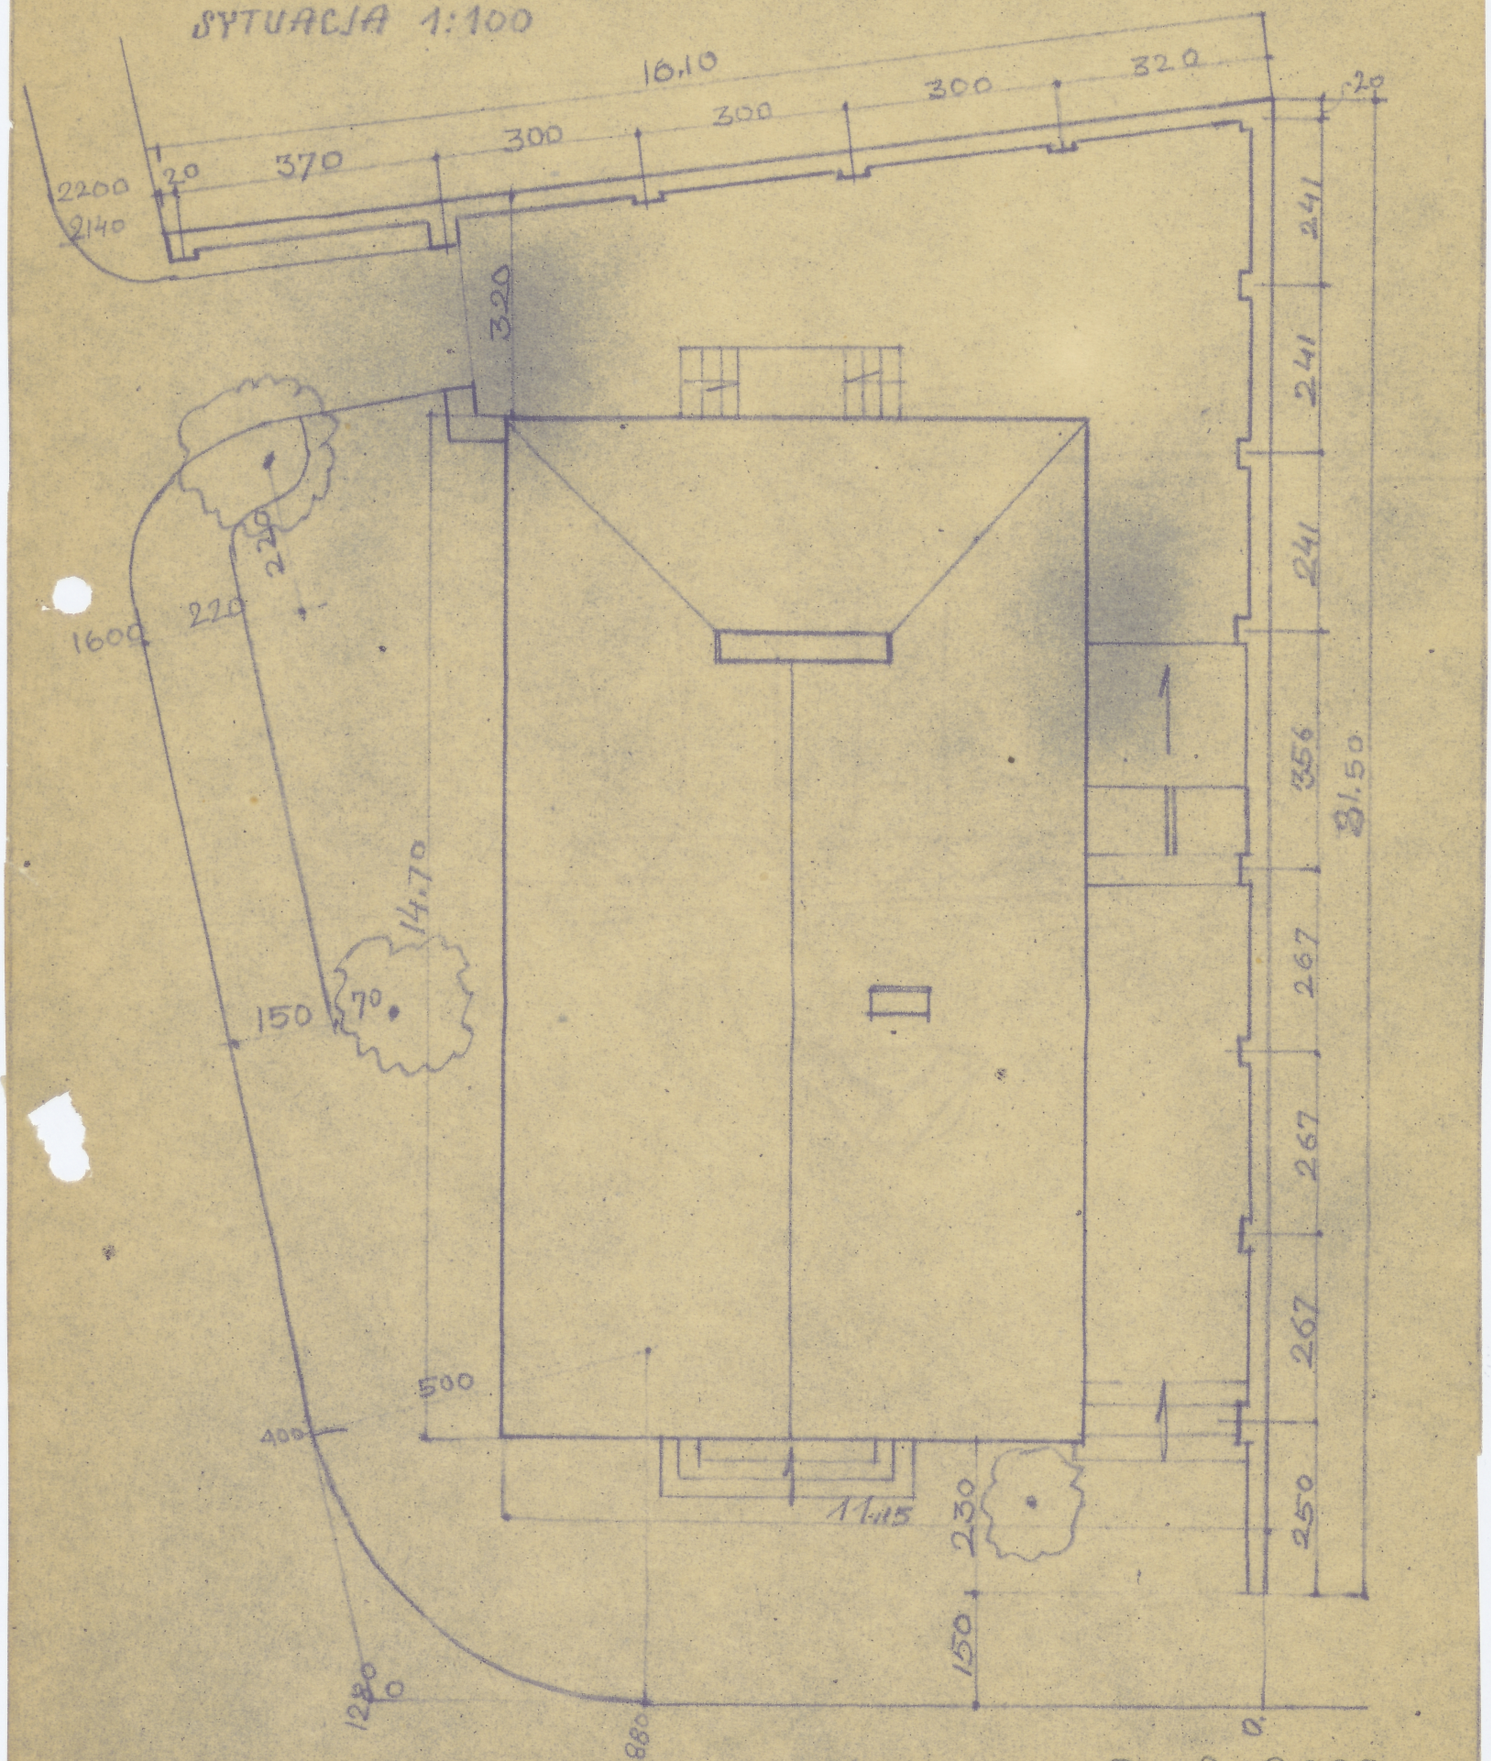

TC-P-6669

ODZ Nr inw.
TC-pl. 7248