
b.r. 30.2 x 42.3

PODDASZE 1:50.

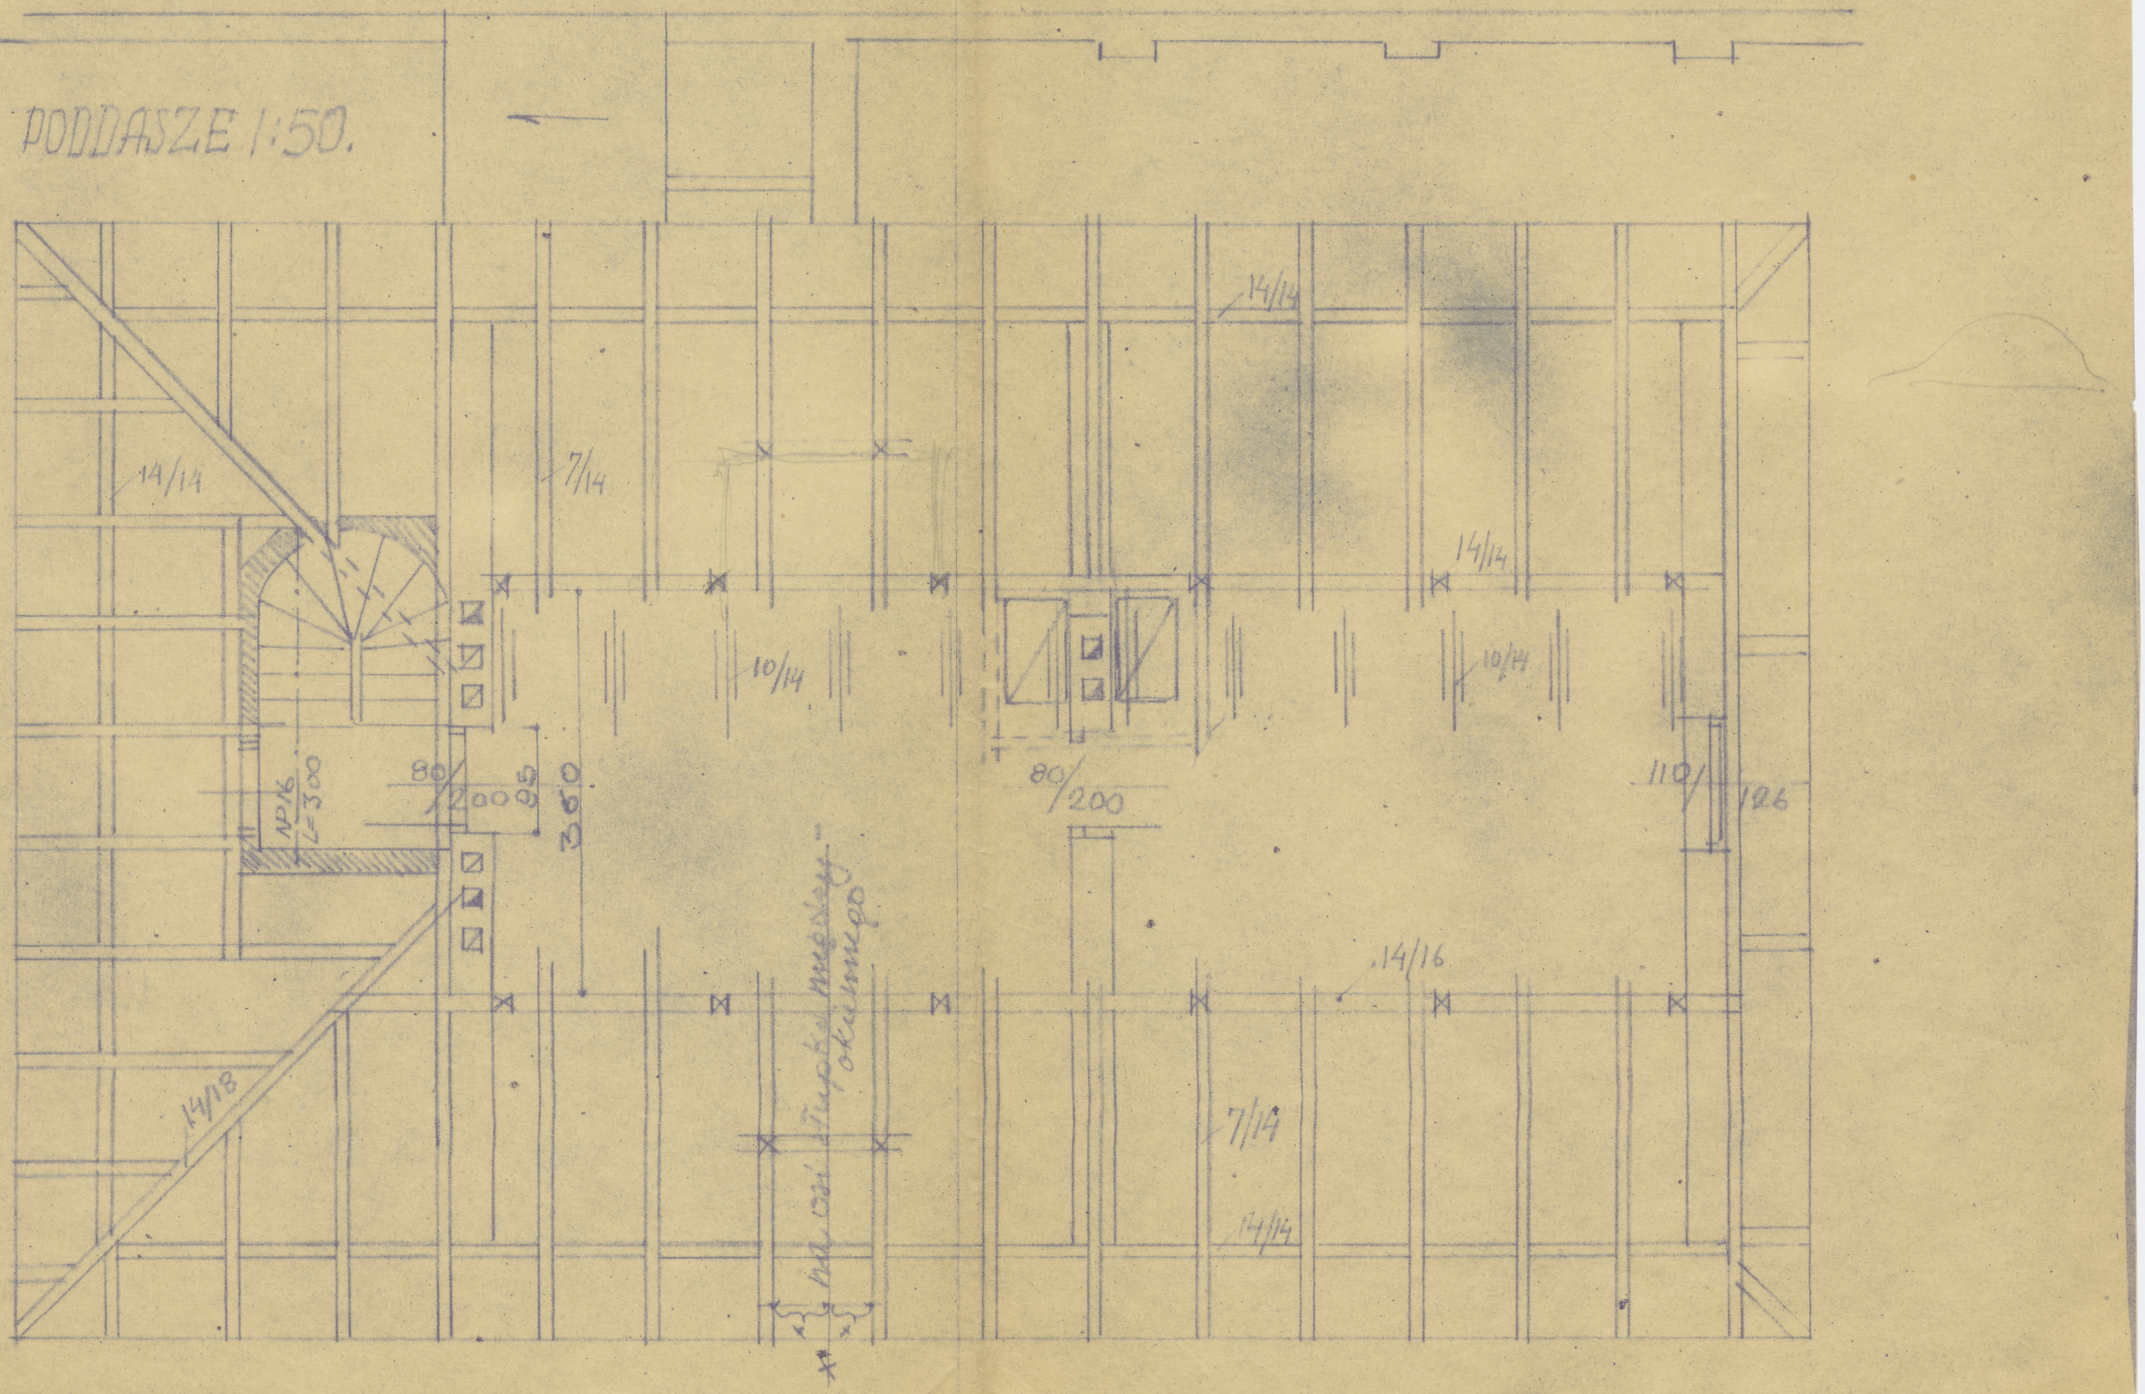

ODZ Nr inw.
TC-pl. 7252.

TC-P-6673