
6.r. 29.2×42.1

PRZEKRÓJ B-B 1:50

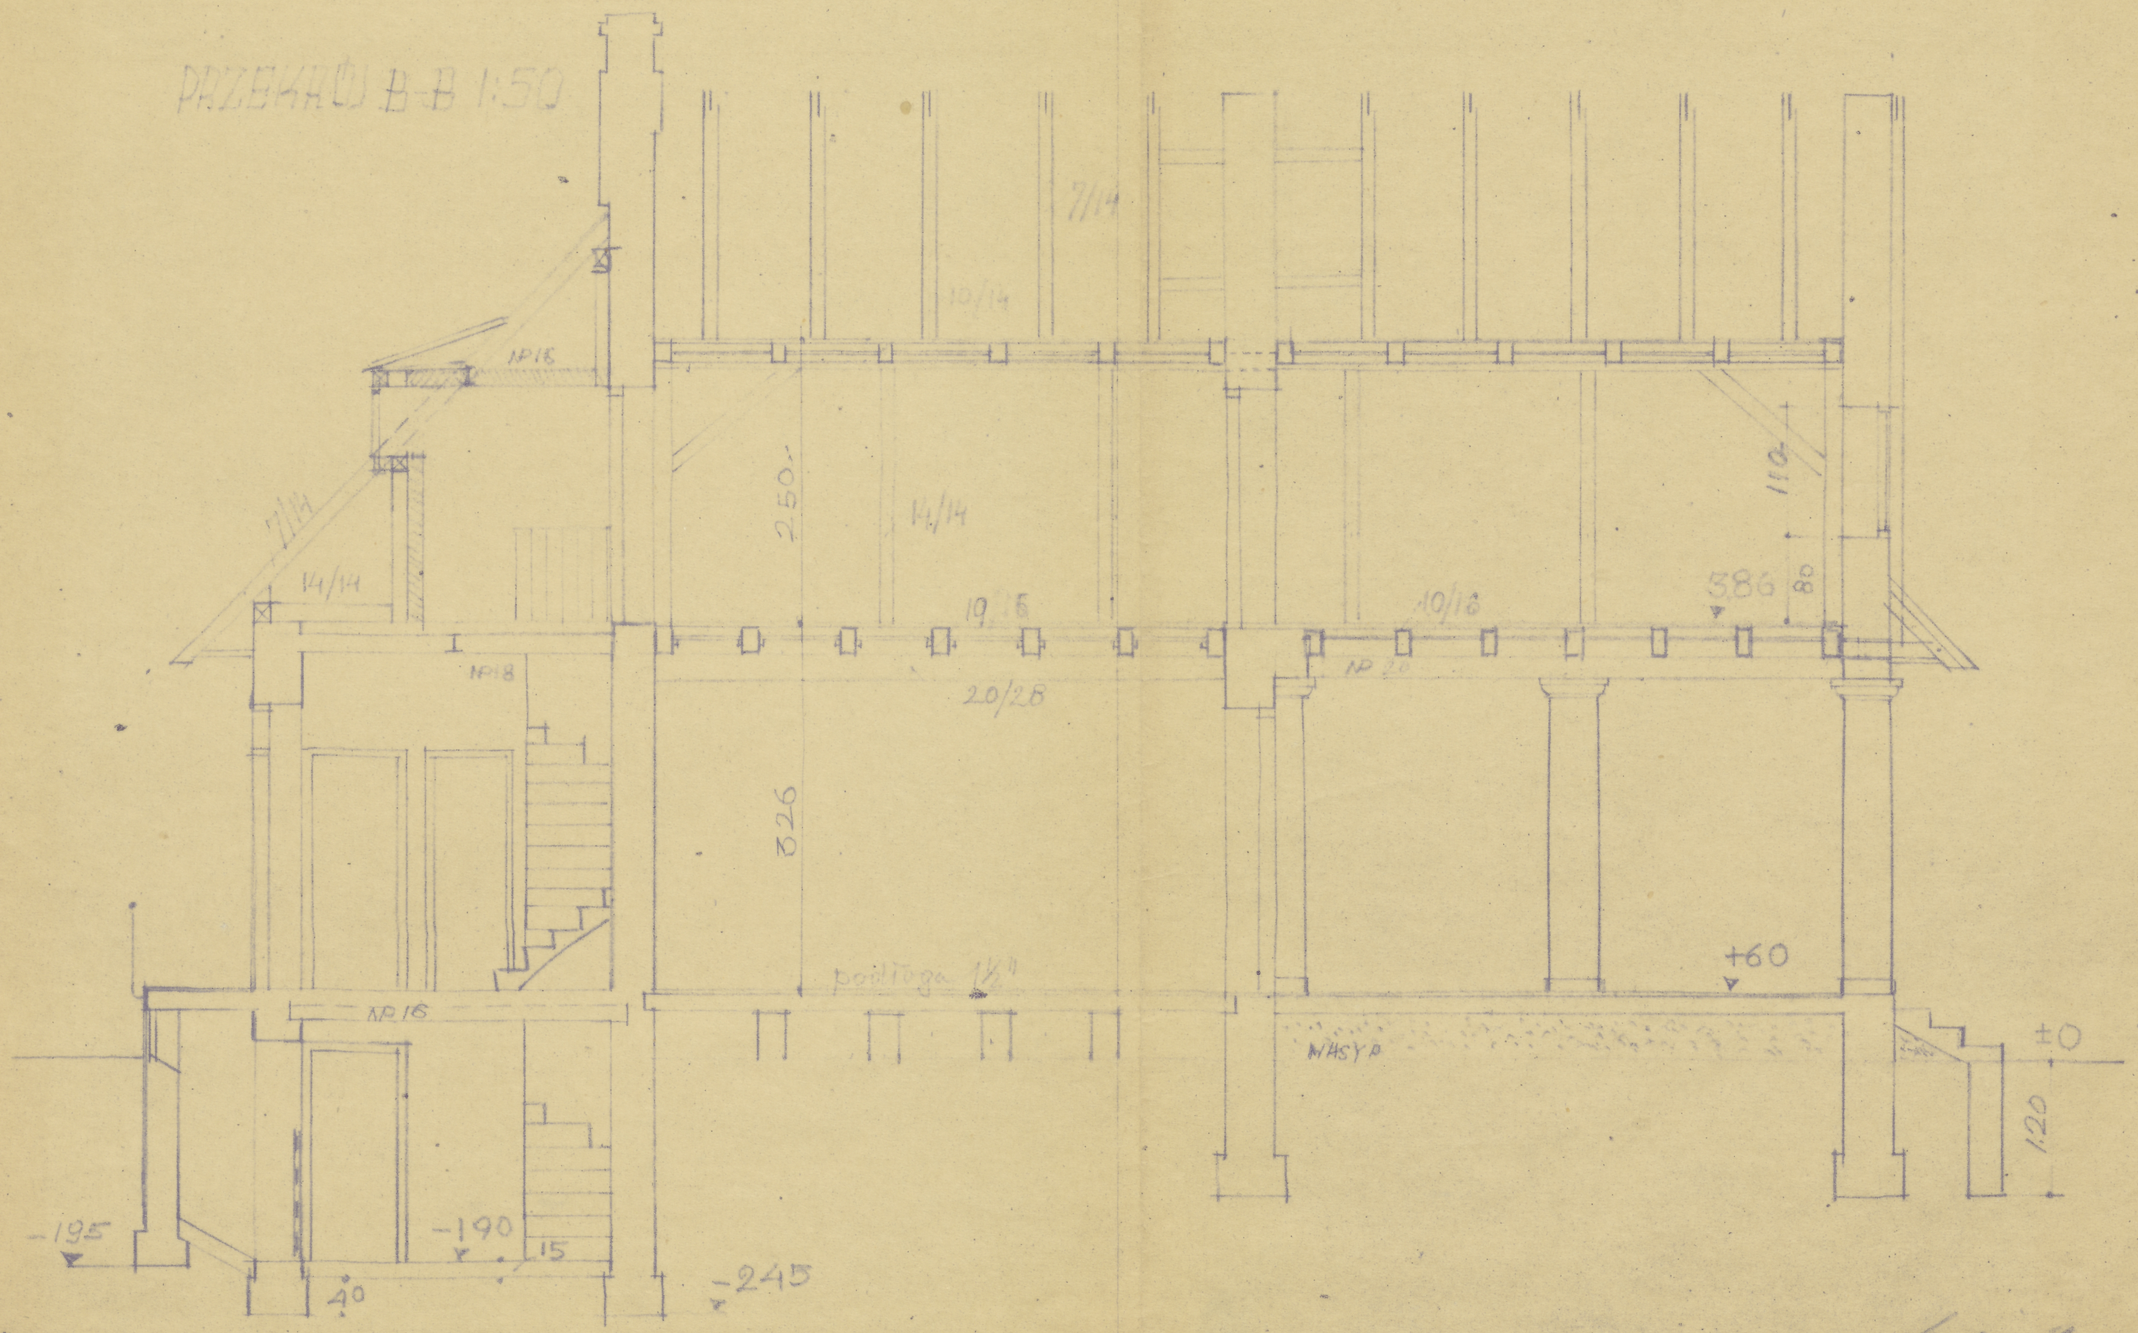

ODZ Nr inw.
TC-pl. 7253

TC-P-6679