
b. 7. 21 < 29.5

PRZEKRÓJ
A-A 1:50.

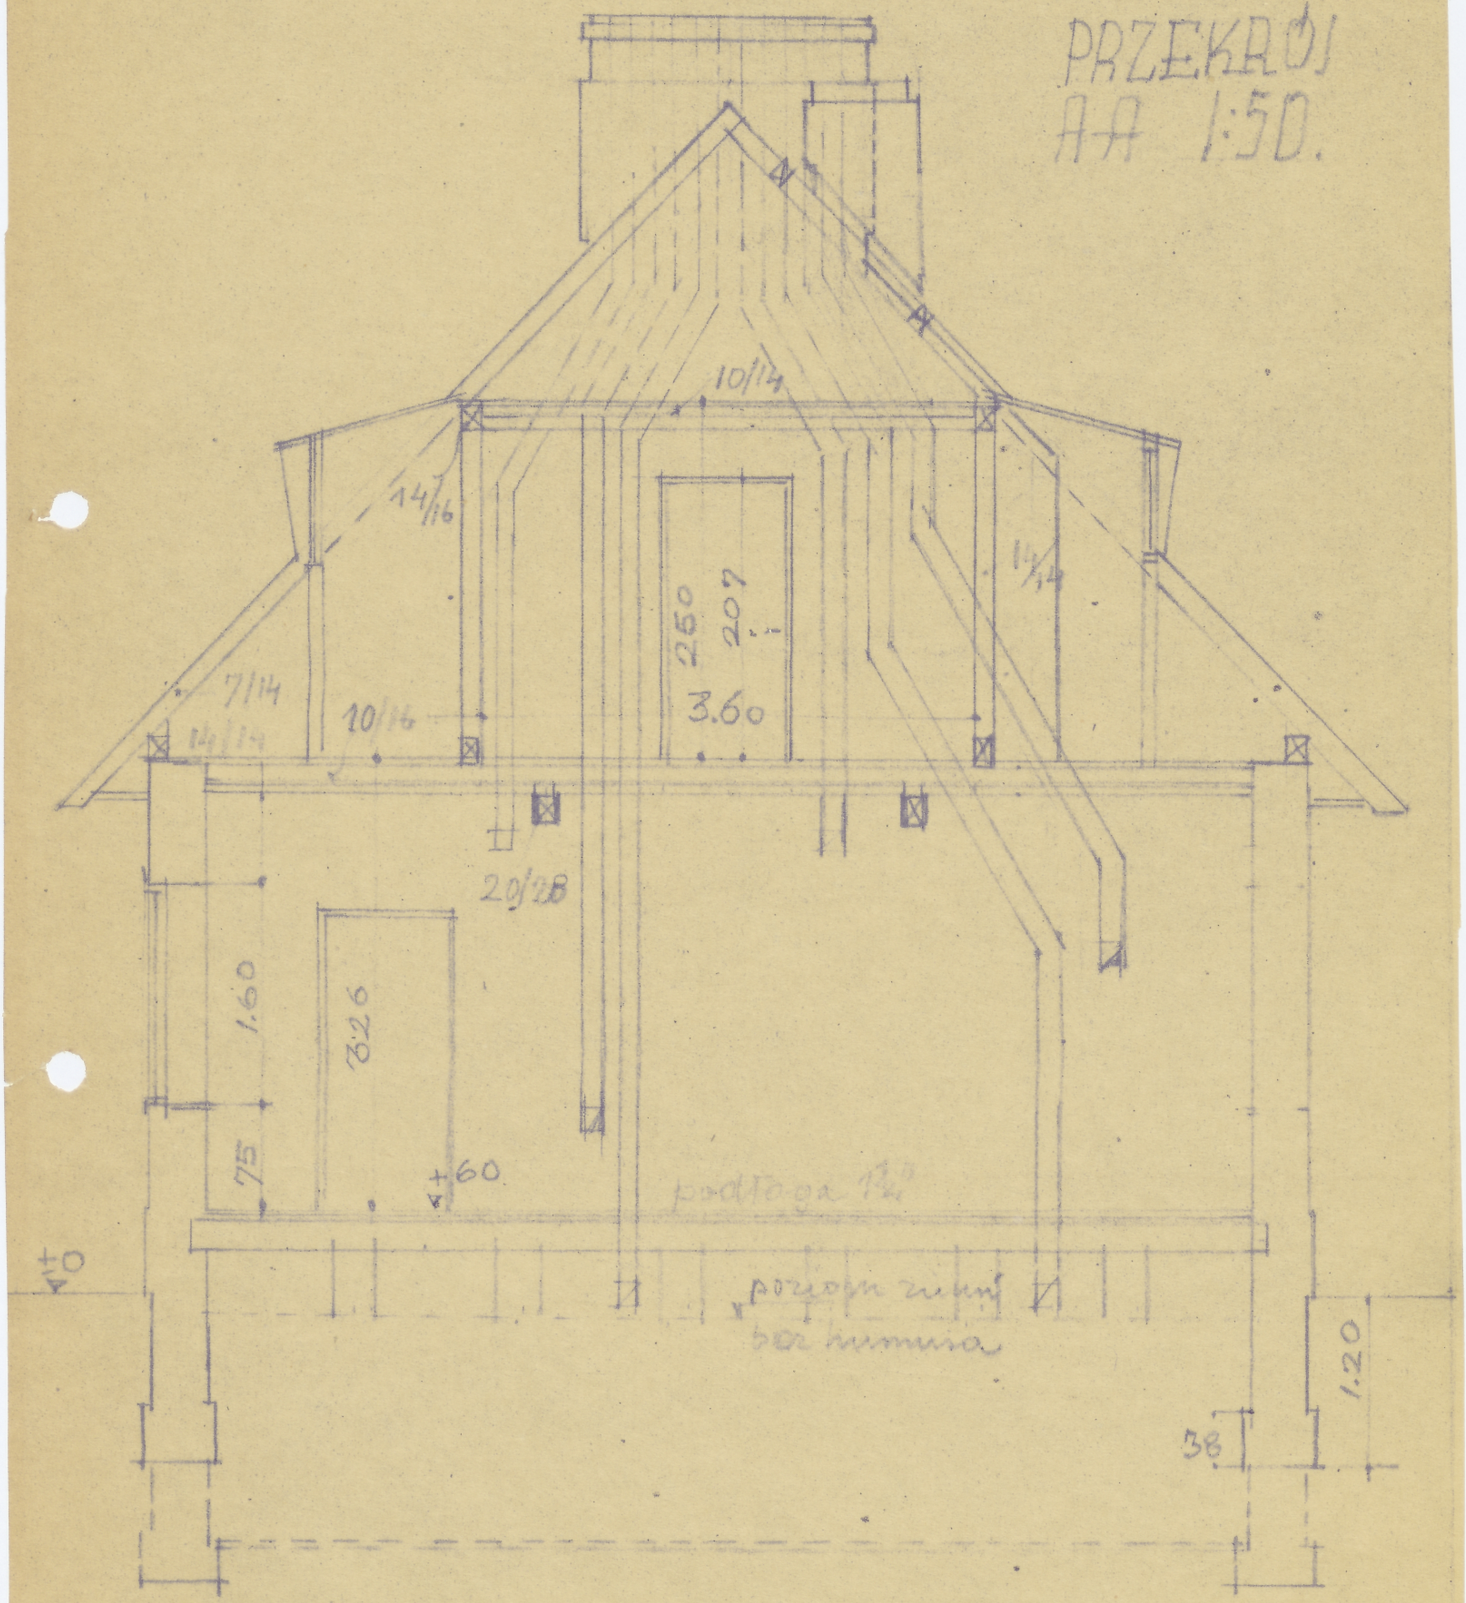

ODZ Nr inw.
TC-pl. 7254

TC-P-6675