
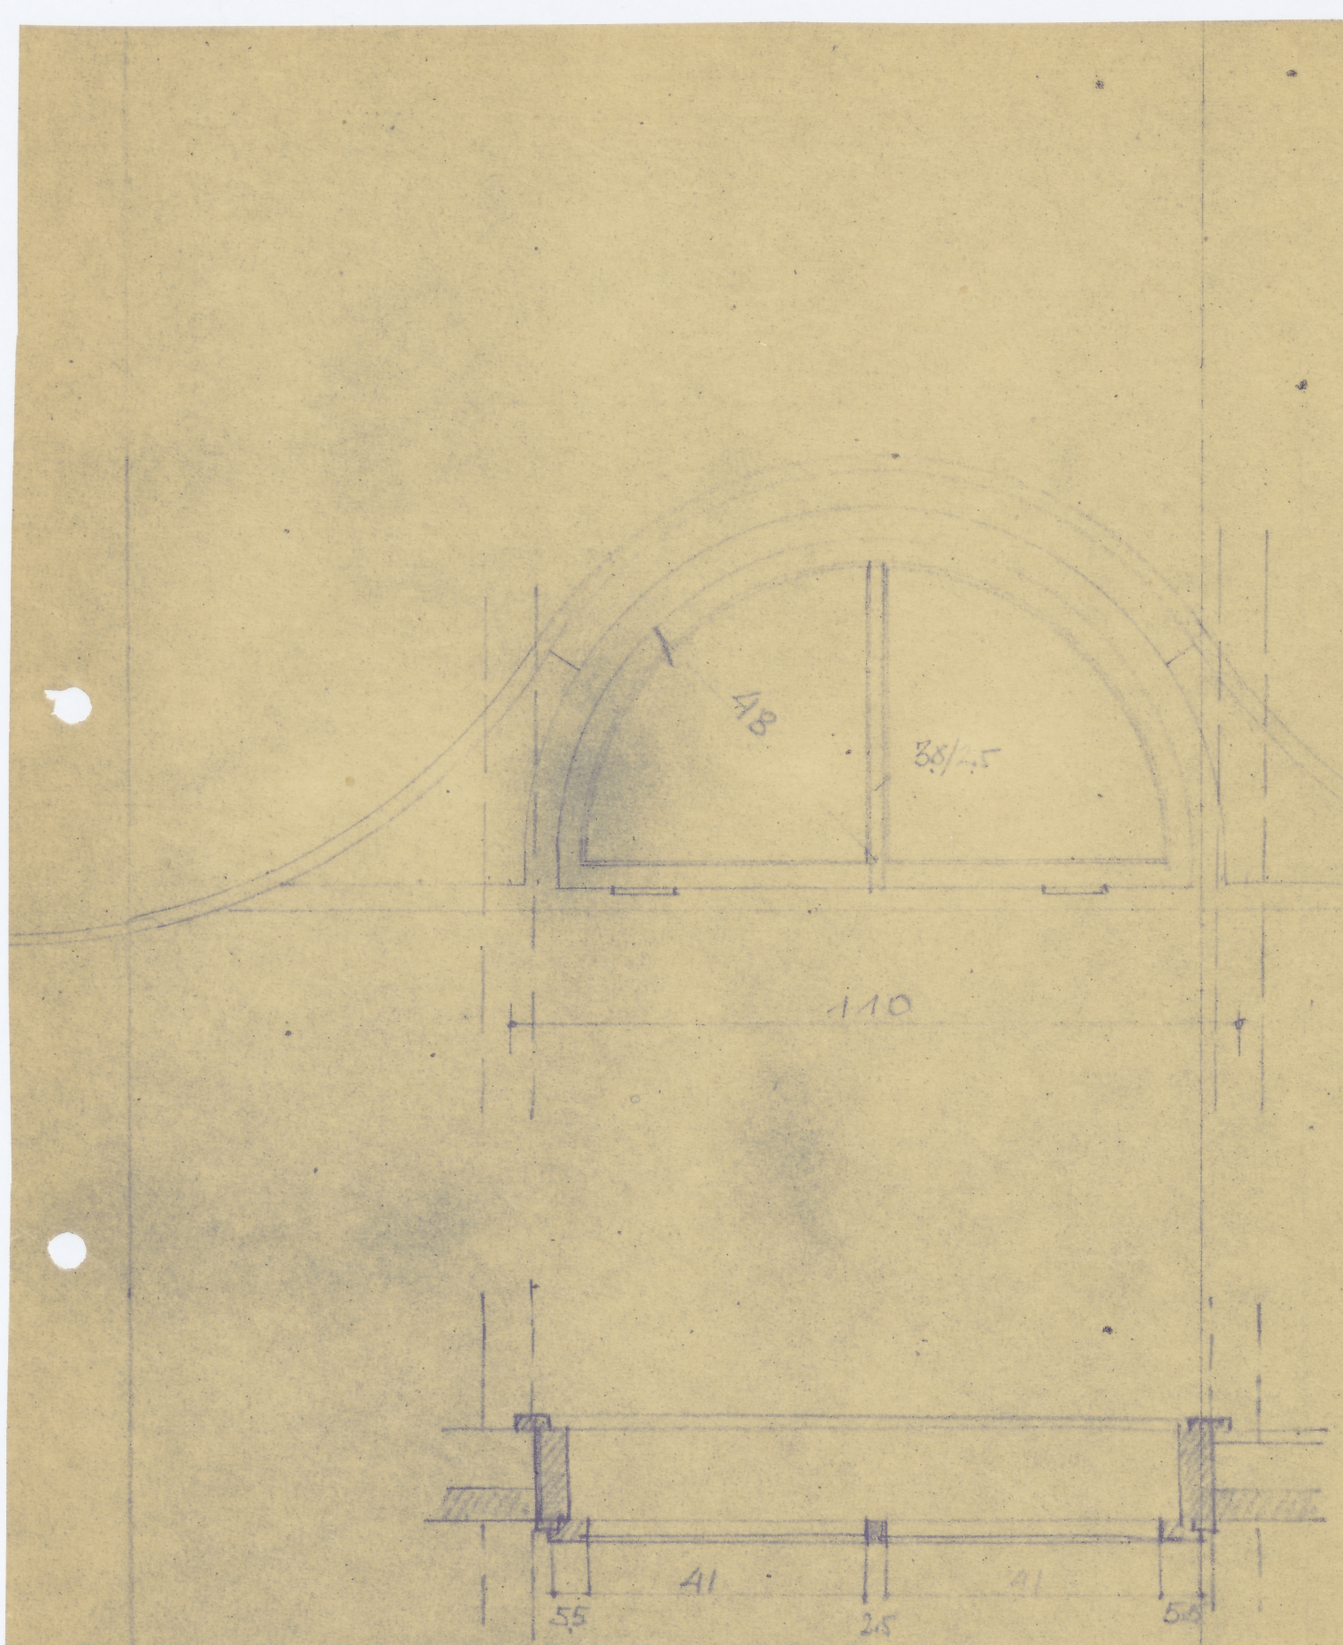


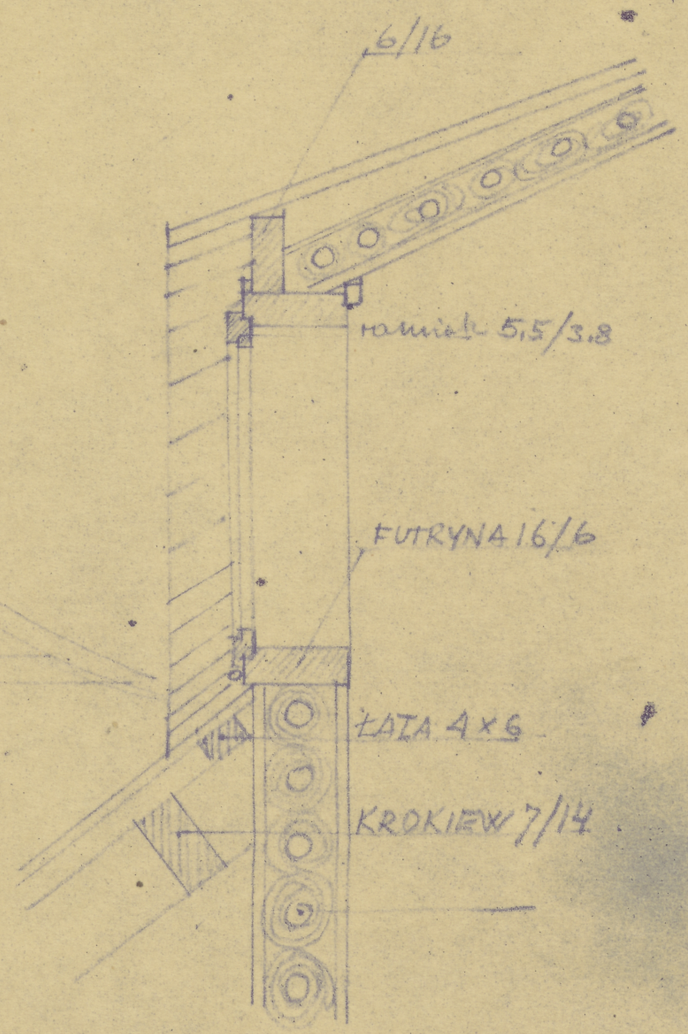

b.r. 29,3 × 34.8

OKNO DACHOWE Szt. 2

1:10

TC-P-6676

ODZ Nr inw.
TC-pl 7255