


Sl. Park Kultury (plan ogł. ogł.) proj. techn. podstaw. droga do 300 od Str. ul. Białostockiej
 r. 53.2 x 128 cm 219597.

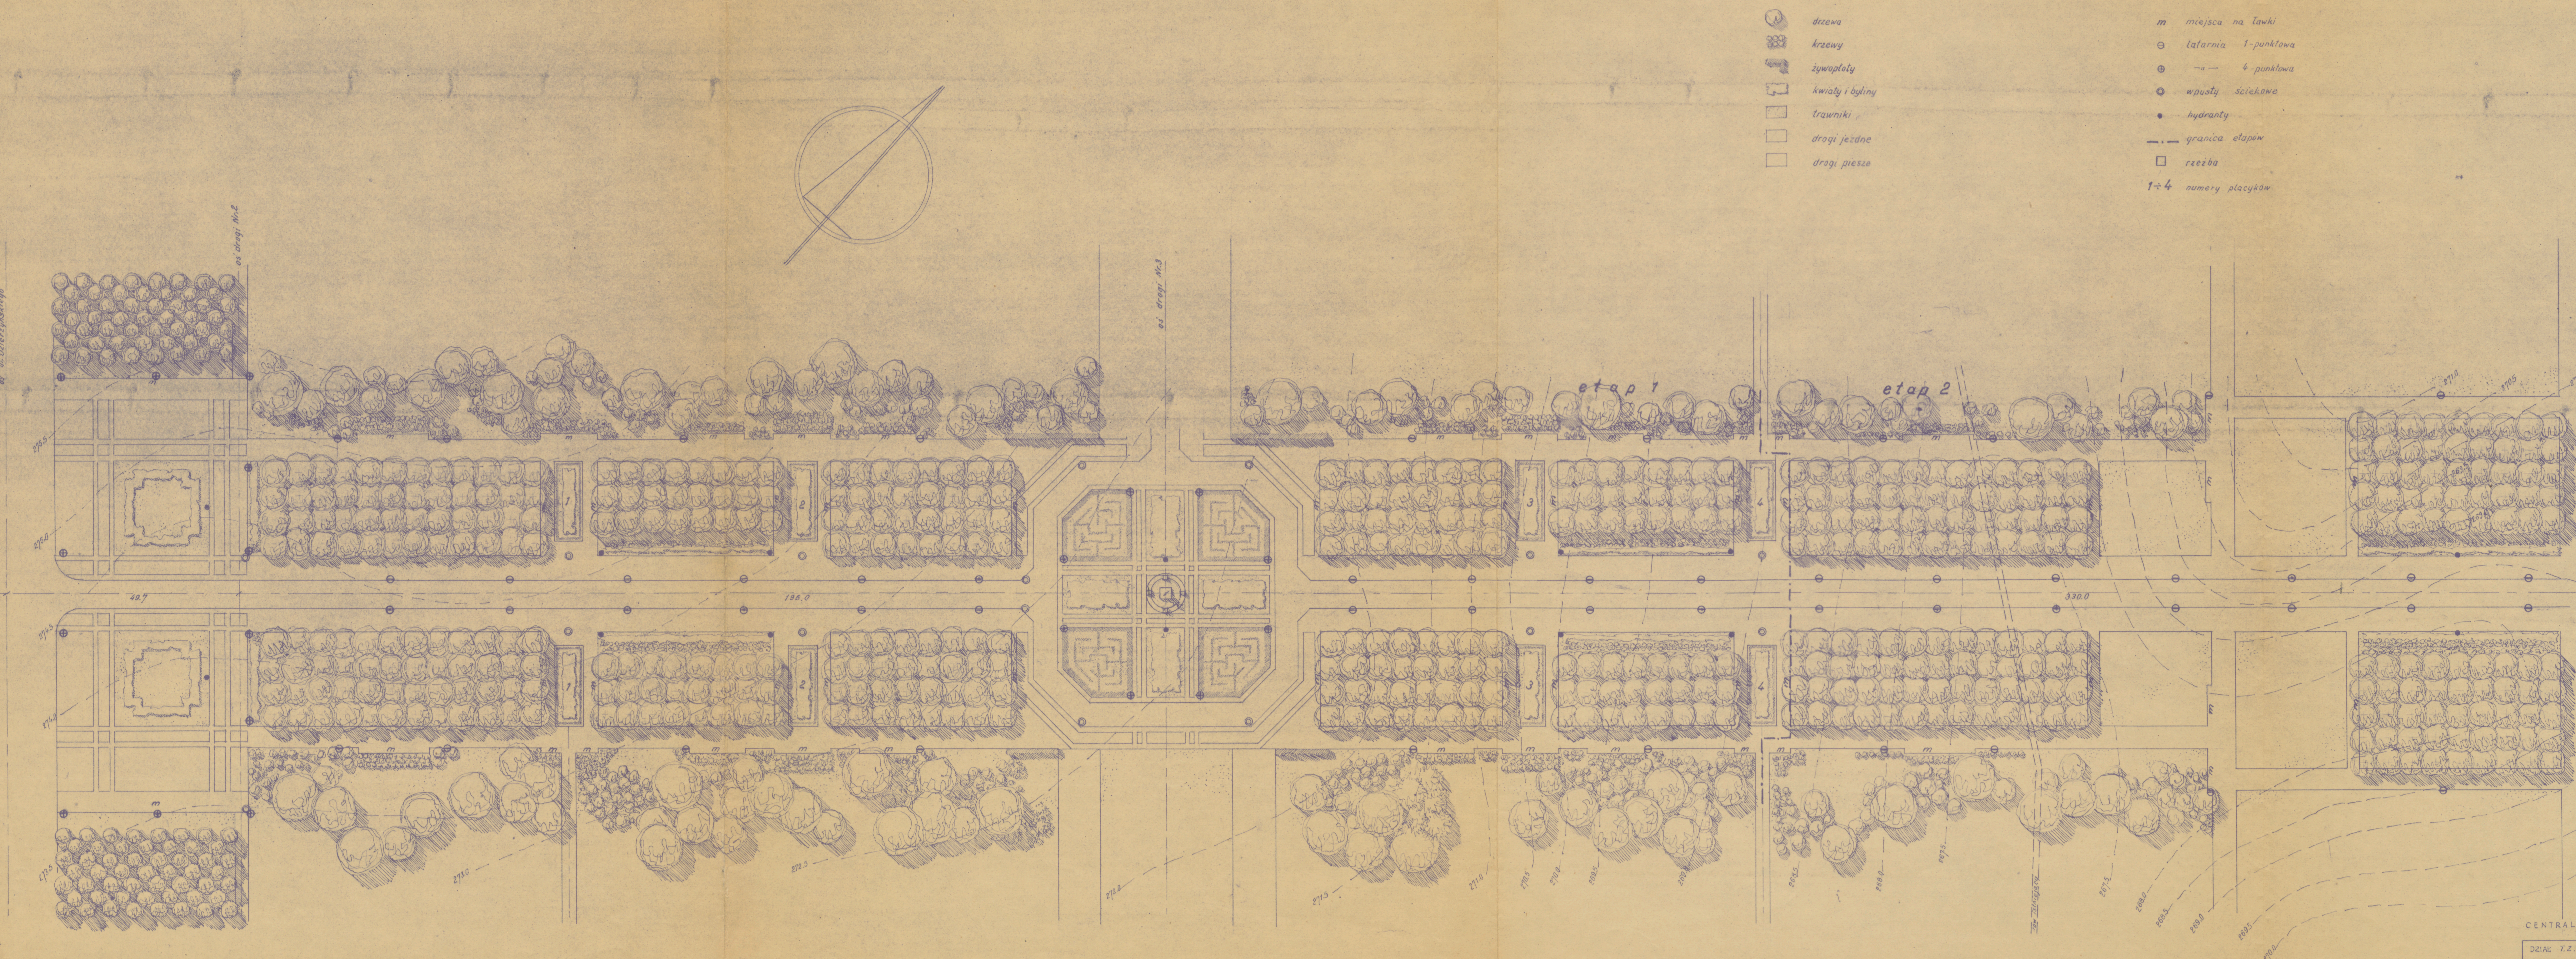

- drzewa
- krzewy
- żywnoty
- kwiaty i byliny
- trawniki
- drogi jezdne
- drogi piesze
- m miejsca na ławki
- latarnia 1-punktowa
- latarnia 4-punktowa
- wpuszczanie
- hydranty
- granica etapów
- rzeźba
- numery placów

| | | | | |
|--|--|-----------|--------------------|---------------------------|
| CENTRALNE BIURO STUDIÓW I PROJEKTÓW BUDOWNICTWA KOMUNALNEGO w WARSZAWIE | | | | |
| DZIAŁ I.Z. | OBIEKT Droga do Zoo w W.P.K. W. w Stalagradzie | | | Nr 250/1 |
| PRACOWNIA I | RODZAJ PRACY | | | Skala 1:500 |
| ZESPÓŁ | Projekt techniczny podstawowy | | | Data ukończenia 12.1.1954 |
| Nazwisko autora | Nazwisko autora | Opracował | Kier. Pracowni | Sprawdził |
| Podpis autora | Podpis autora | Kreślił | Podpis kier. Prac. | Kier. Działu |
| | | | | Weryfikował |